


gmina Burzenin  
 Obszar: Rokitowiec dz.nr 128

# MAPA DO CELÓW ORNIODAWCZYCH 1:1000

(KOPIA MAPY SYT-WYS)

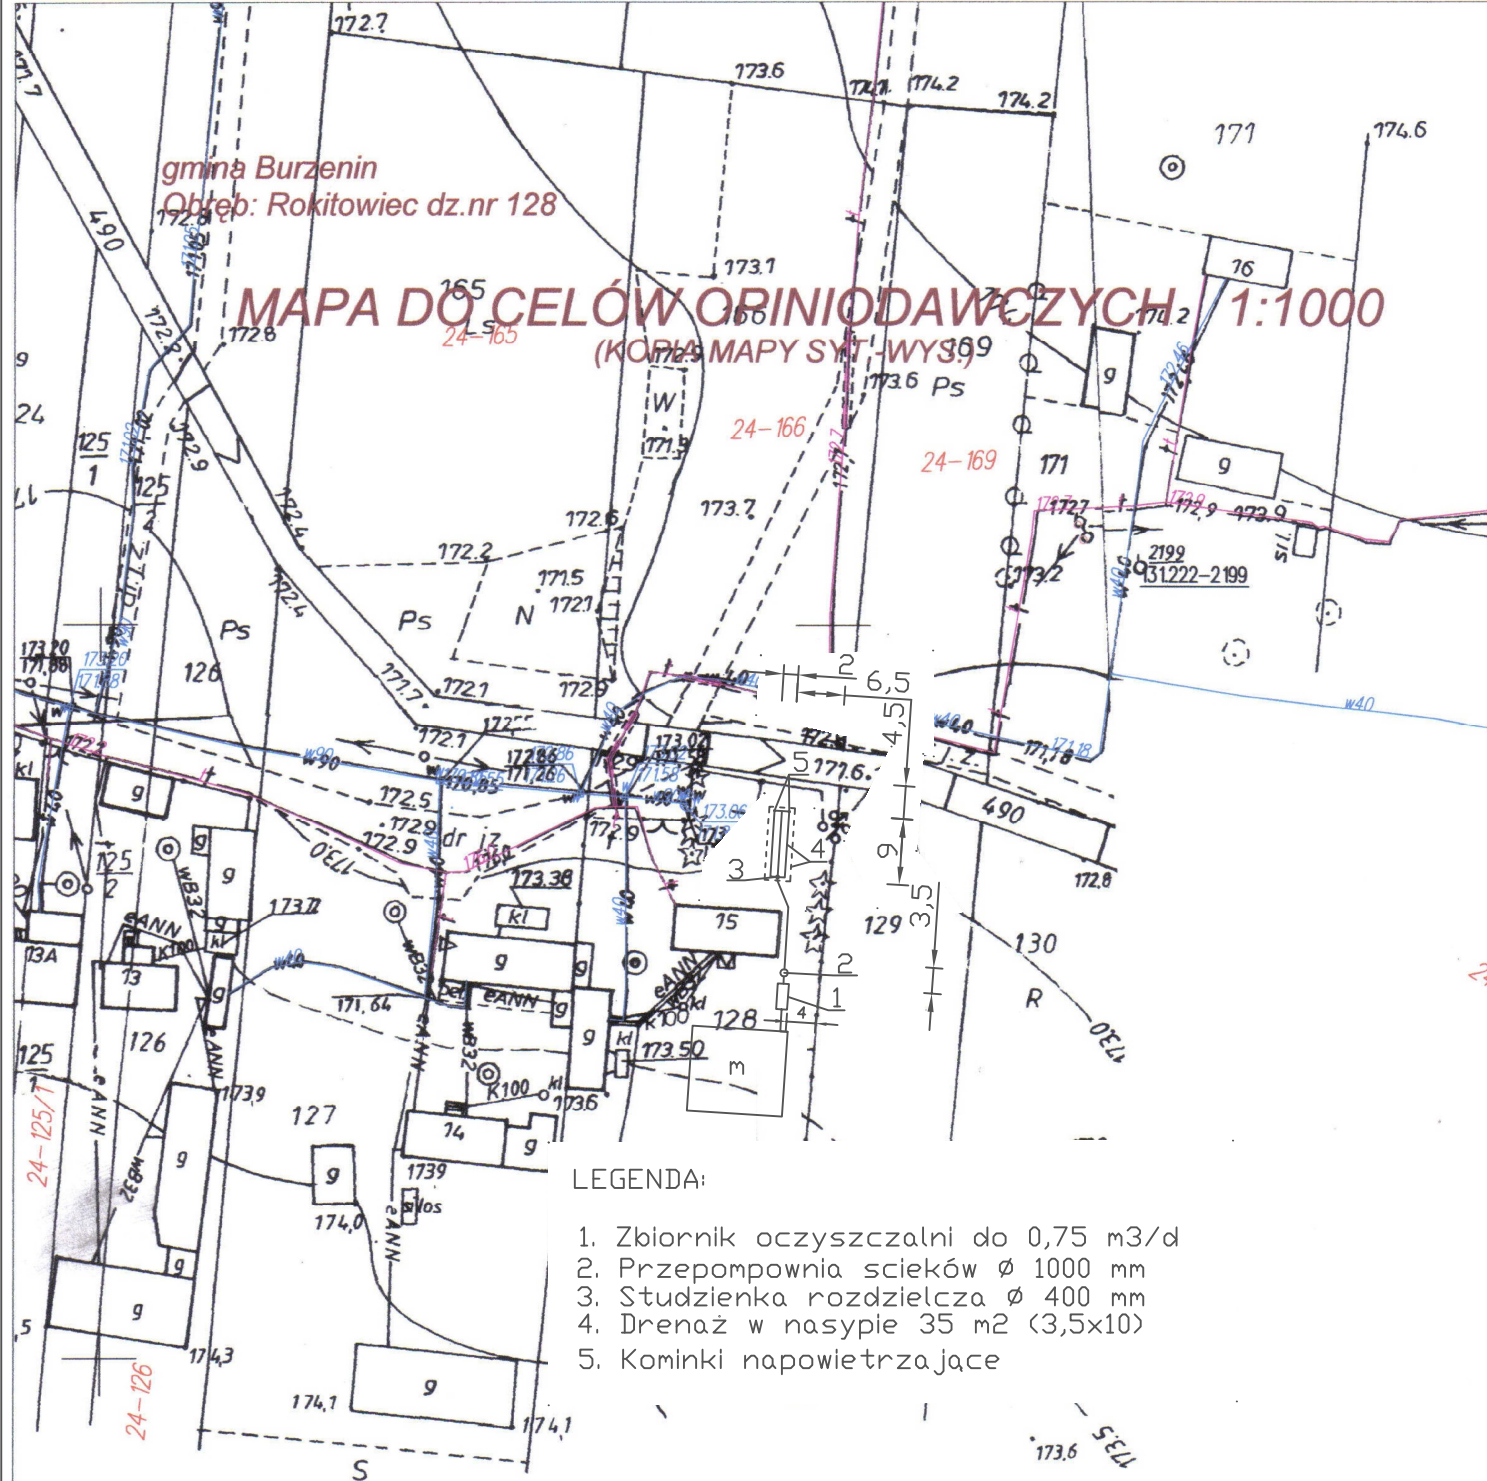

## LEGENDA:

1. Zbiornik oczyszczalni do 0,75 m<sup>3</sup>/d
2. Przepompownia ścieków  $\varnothing$  1000 mm
3. Studzienka rozdzielcza  $\varnothing$  400 mm
4. Drenaż w nasypie 35 m<sup>2</sup> (3,5x10)
5. Kominki napowietrzające

### TYTUŁ OPRACOWANIA:

PROJEKT BUDOWLANY PRZYZAGRODOWEJ OCZYSZCZALNI ŚCIEKÓW

### LOKALIZACJA:

MORCHEL DOROTA, ROKITOWIEC, DZ NR 128

### PROJEKTOWAŁ:

mgr inż. AGNIESZKA JAKSIK  
 upr. bud. nr 163/DDŚ/09

### ETAP:

PROJEKT  
 BUDOWLANY

### DATA WYKONANIA:

MARZEC 2011

### TYTUŁ RYSUNKU:

PLAN ZAGOSPODAROWANIA TERENU 1:1000

Rys nr 1

STAROSTA POWIATU SIERADZKIEGO  
 Powiatowy Ośrodek Dokumentacji

Geodezyjno - Kartograficznej

Poświadczam zgodność niniejszej mapy  
 z oryginałem przyjętym do państwowego  
 zasobu geodezyjnego i kartograficznego  
 w dniu 13-02-1979 roku i zaewidencjonowanym  
 pod nr 179/79 z późniejszymi zmianami.

Niniejsza mapa nie może służyć dla celów  
 projektowych.

STAROSTY

mgr Jadwiga Jarmulska  
 (imię i nazwisko, podpis,  
 stanowisko służbowe  
 osoby upoważnionej)

Sieradz 2011-02-22  
 (miejscowość i data)

24-131