


gmina Turzénin
Obręb: Strzałki dz.327

MAPA DO CELÓW OPINIODAWCZYCH 1:1000 (KOPIA MAPY SYT.-WYS.)

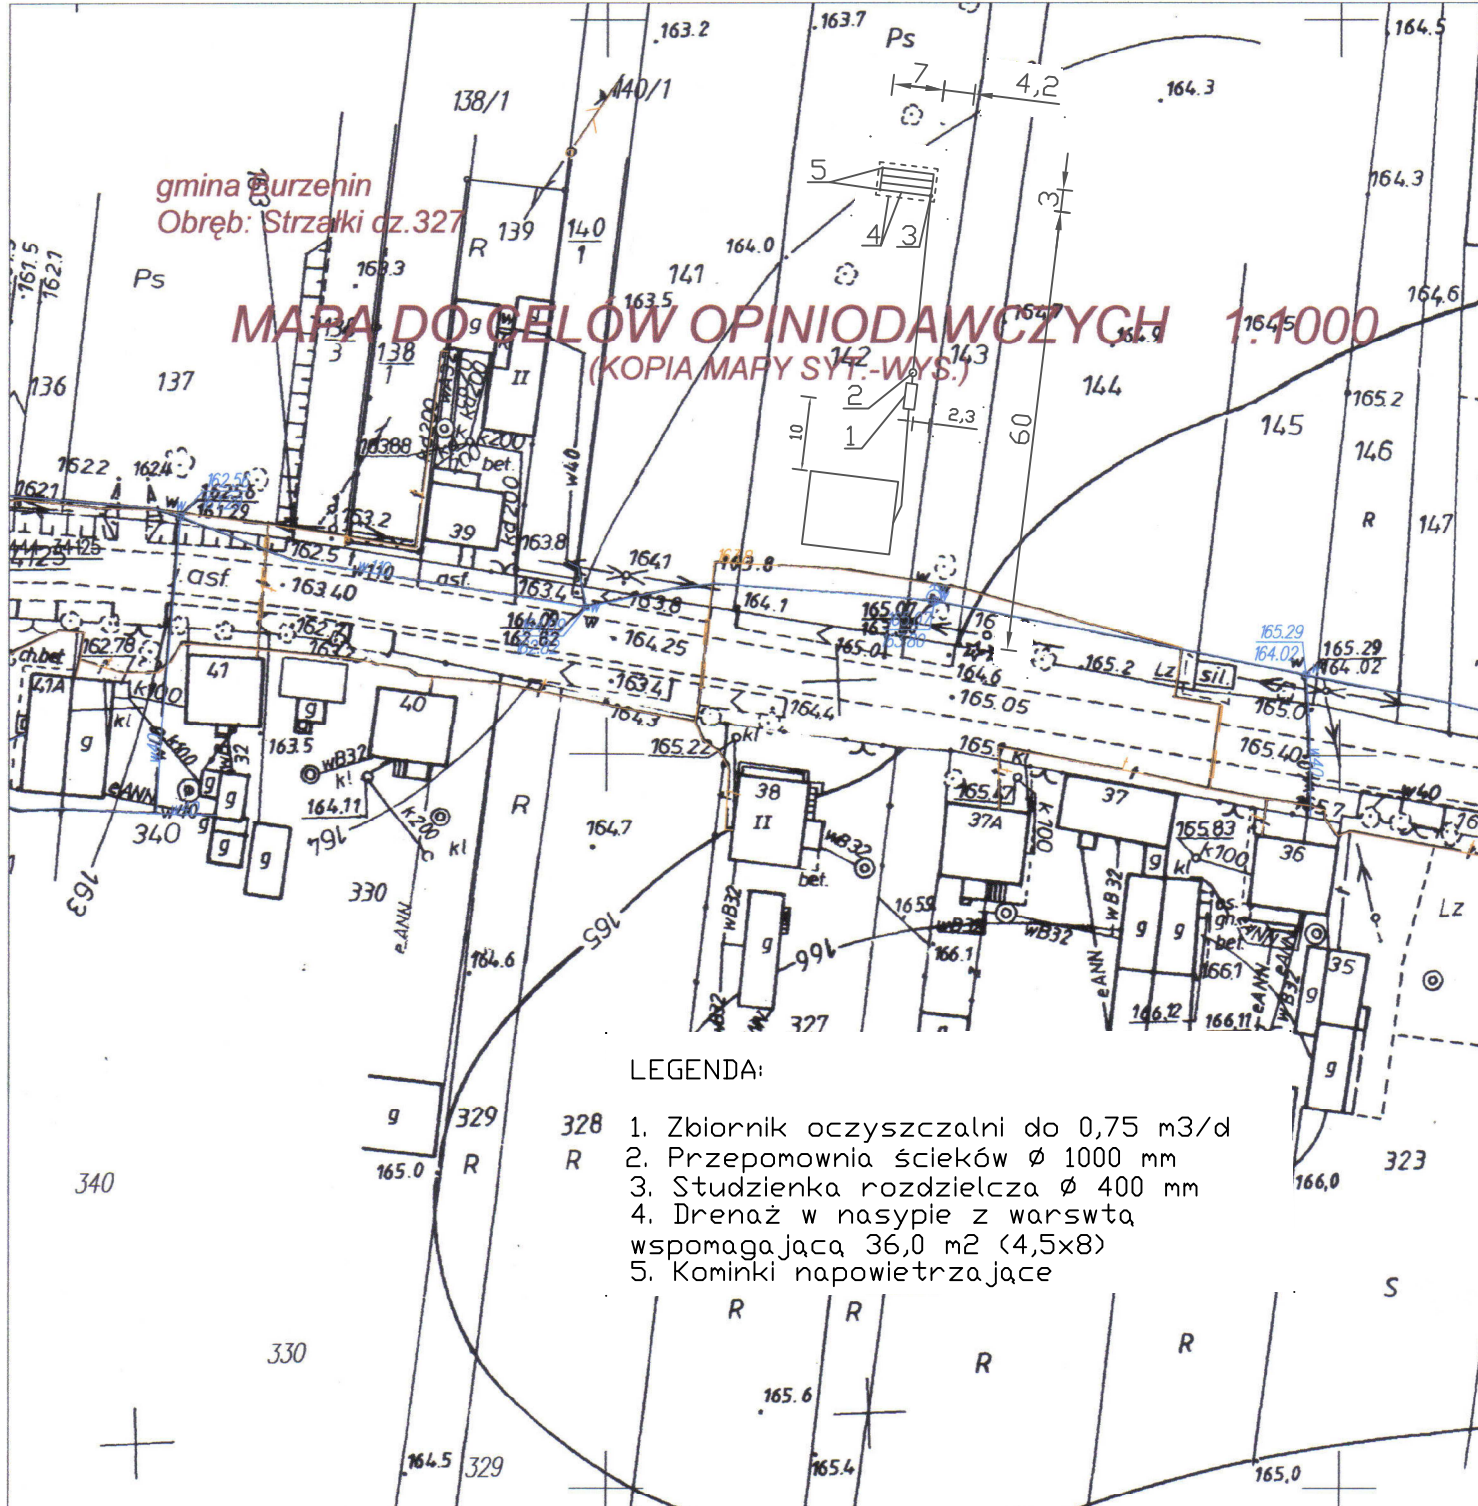

LEGENDA:

1. Zbiornik oczyszczalni do 0,75 m³/d
2. Przepompownia ścieków \varnothing 1000 mm
3. Studzienka rozdzielcza \varnothing 400 mm
4. Drenaż w nasypie z warsztą wspomagającą 36,0 m² (4,5x8)
5. Kominki napowietrzające

TYTUŁ OPRACOWANIA: PROJEKT BUDOWLANY PRZYZAGRODOWEJ OCZYSZCZALNI ŚCIEKÓW	
LOKALIZACJA: GZIK MARIUSZ, STRZĄŁKI DZ NR 142	
PROJEKTOWAŁ: mgr inż. AGNIESZKA JAKSIK upr. bud. nr 163/DDŚ/09	ETAP: PROJEKT BUDOWLANY
TYTUŁ RYSUNKU: PLAN ZAGOSPODAROWANIA TERENU 1:1000	DATA WYKONANIA: MARZEC 2011
	Rys. nr 1

STAROSTA POWIATU SIERADZKIEGO

Powiatowy Ośrodek Dokumentacji
Geodezyjno – Kartograficznej

Poświadczam zgodność niniejszej mapy
z oryginałem przyjętym do państwowego
zasobu geodezyjnego i kartograficznego
w dniu 13-02-1979 roku i zaewidencjonowanym
pod nr 179/79 z późniejszymi zmianami.

Niniejsza mapa nie może służyć dla celów
324 projektowych.

Sieradz, 2011-02-23
(miejscowość i data)

mgr Jolanta Jarmulska
inspektor
(nazwisko, podpis,
stanowisko służbowe
zgodnie z załącznikiem)