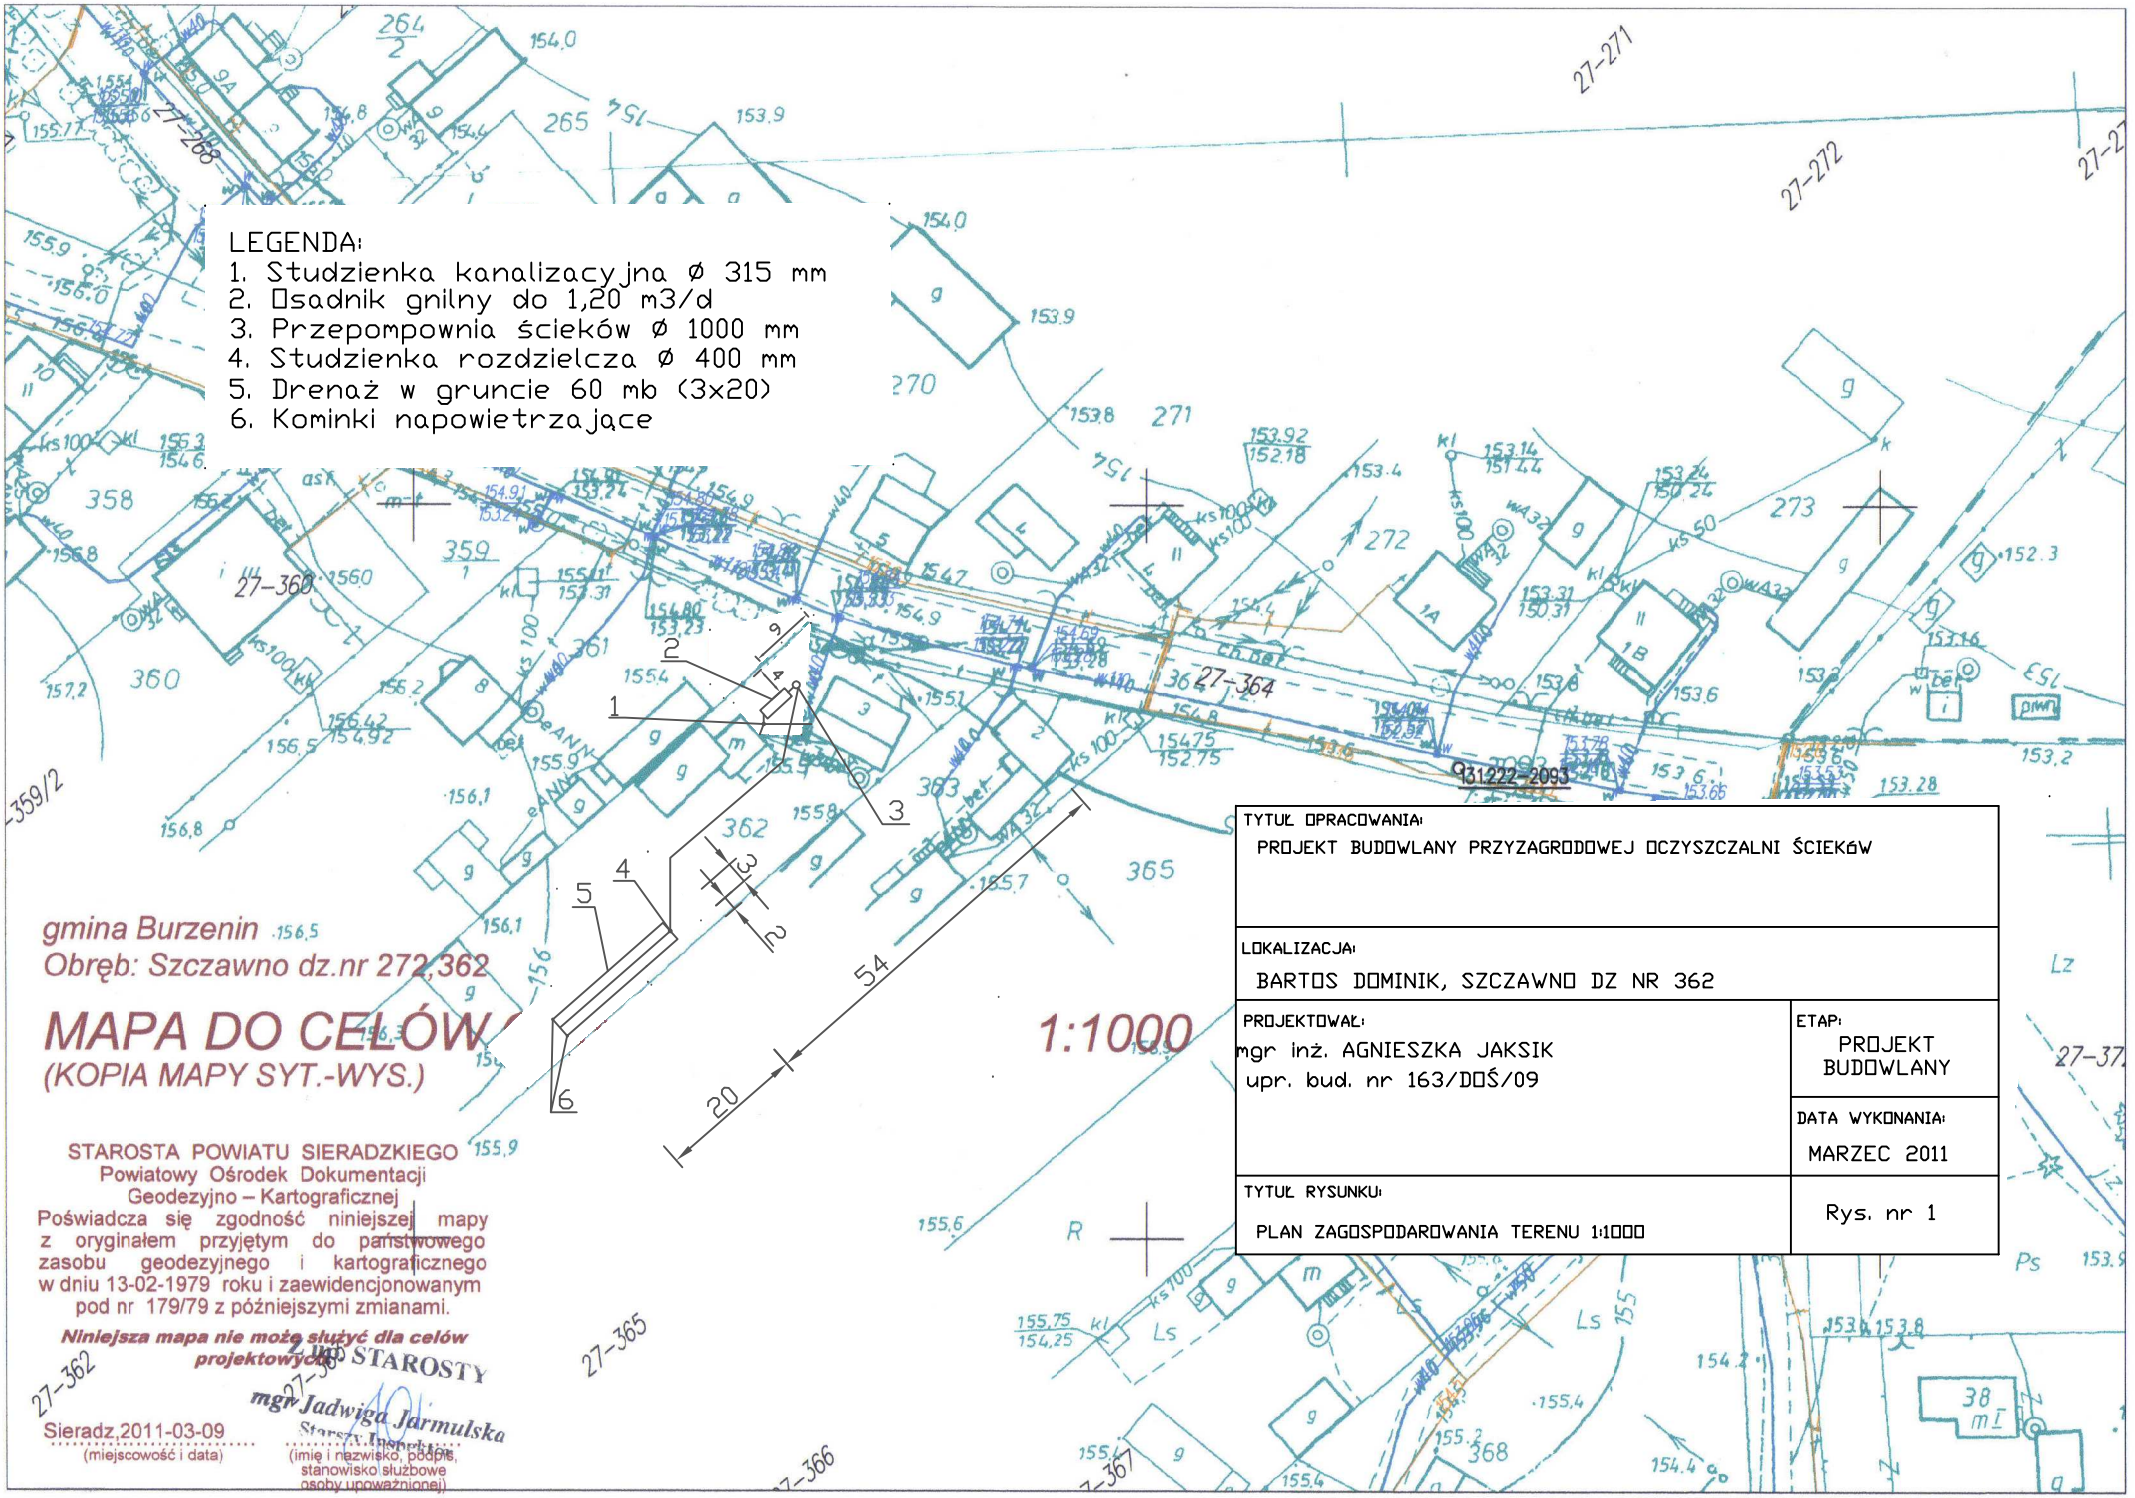
LEGENDA:
1. Studzienka kanalizacyjna ø 315 mm
2. Osadnik gnilny do 1,20 m3/d
3. Przepompownia ścieków ø 1000 mm
4. Studzienka rozdzielcza ø 400 mm
5. Drenaż w gruncie 60 mb (3x20)
6. Kominki napowietrzające
gmina Burzenin
Obręb: Szczawno dz.nr 272,362
MAPA DO CELÓW
(KOPIA MAPY SYT.-WYS.)
1:1000
STAROSTA POWIATU SIERADZKIEGO
Powiatowy Ośrodek Dokumentacji
Geodezyjno – Kartograficznej
Poświadcza się zgodność niniejszej mapy z oryginałem przyjętym do państwowego zasobu geodezyjnego i kartograficznego w dniu 13-02-1979 roku i zaewidencjonowanym pod nr 179/79 z późniejszymi zmianami.
Niniejsza mapa nie może służyć dla celów projektowych
Z up. STAROSTY
mgr Jadwiga Jarmulska
Sieradz,2011-03-09
(miejscowość i data)
(imię i nazwisko, podpis, stanowisko służbowe osoby upoważnionej)
TYTUŁ OPRACOWANIA:
PROJEKT BUDOWLANY PRZYZAGRODOWEJ OCZYSZCZALNI ŚCIEKÓW
LOKALIZACJA:
BARTOS DOMINIK, SZCZAWNO DZ NR 362
PROJEKTOWAŁ:
mgr inż. AGNIESZKA JAKSIK
upr. bud. nr 163/DOŚ/09
ETAP:
PROJEKT BUDOWLANY
DATA WYKONANIA:
MARZEC 2011
TYTUŁ RYSUNKU:
PLAN ZAGOSPODAROWANIA TERENU 1:1000
Rys. nr 1