


gmina Burzenin
Obręb: Szczawno dz.258

MAPA DO CELÓW OPINIODAWCZYCH 1:1000 (KOPIA MAPY SYT.-WYS.)

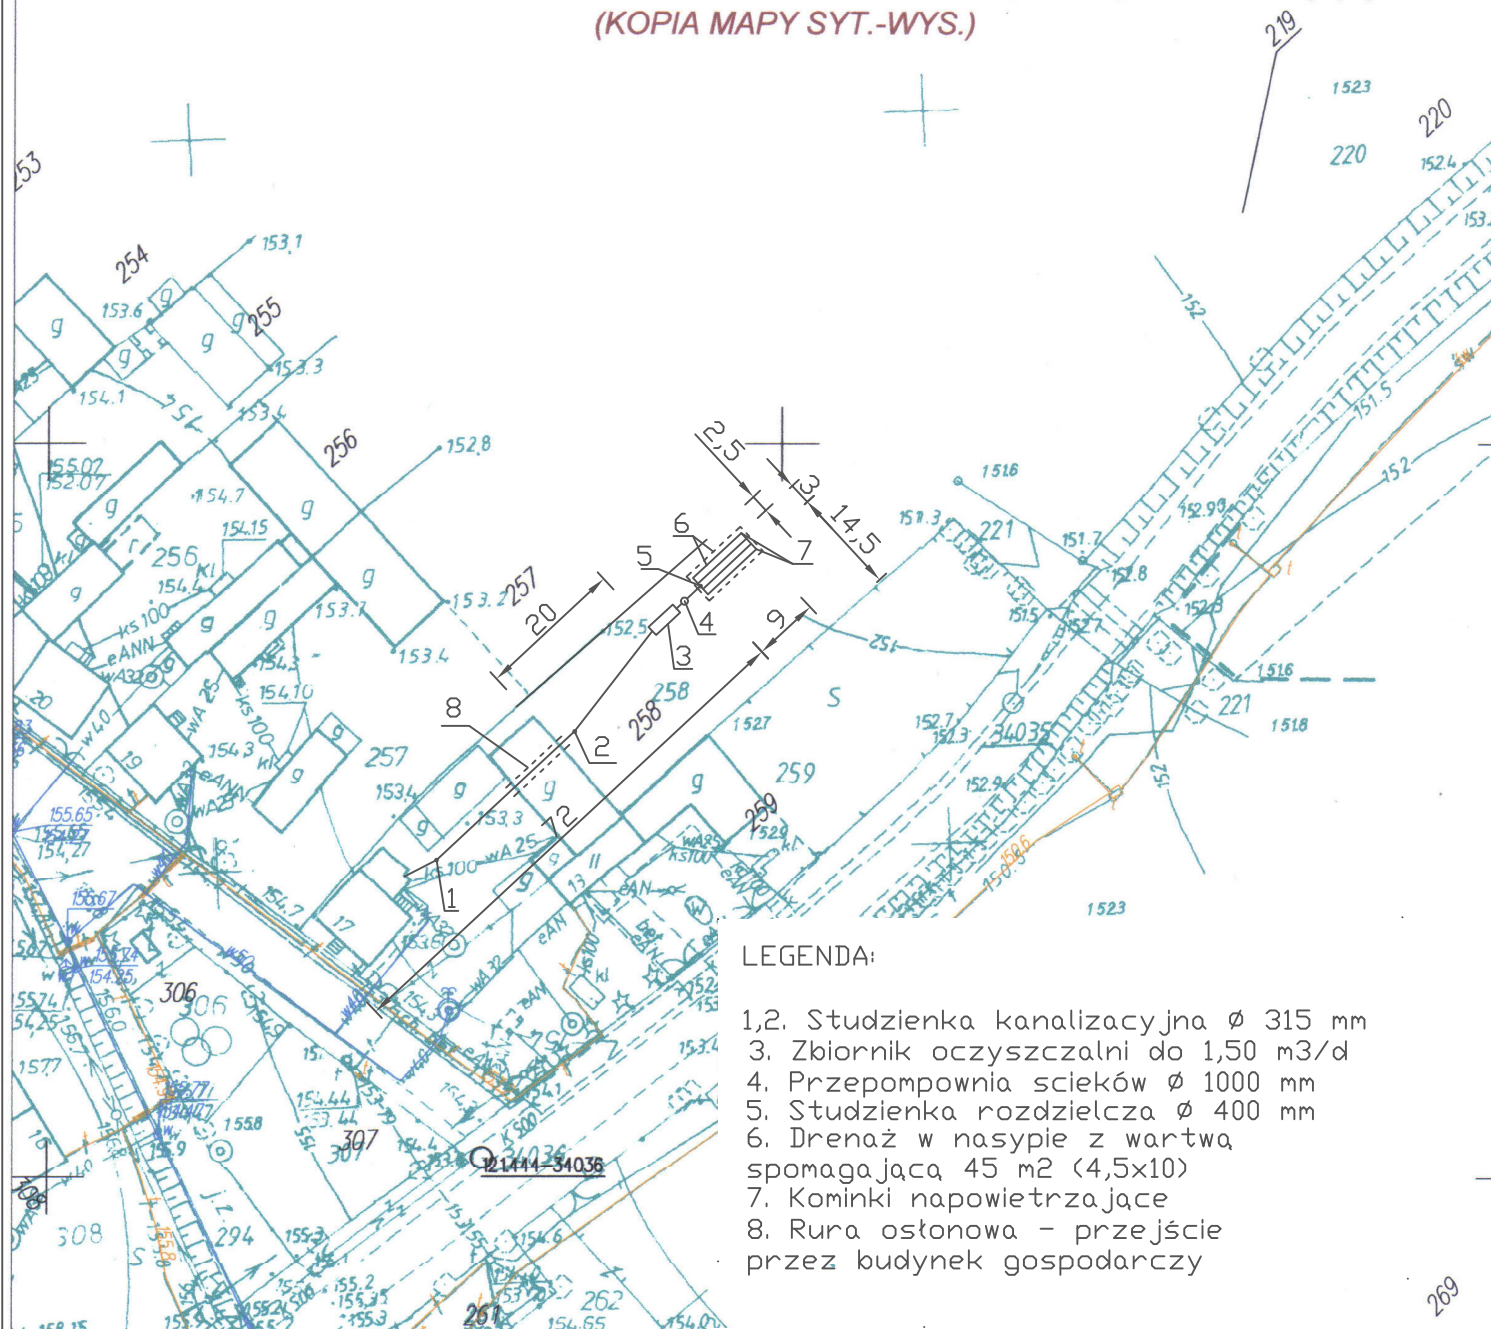

LEGENDA:

- 1,2. Studzienka kanalizacyjna \varnothing 315 mm
3. Zbiornik oczyszczalni do 1,50 m³/d
4. Przepompownia ścieków \varnothing 1000 mm
5. Studzienka rozdzielcza \varnothing 400 mm
6. Drenaż w nasypie z warstwą spomagającą 45 m² (4,5x10)
7. Kominki napowietrzające
8. Rura osłonowa - przejście przez budynek gospodarczy

TYTUŁ OPRACOWANIA:
PROJEKT BUDOWLANY PRZYZAGRODOWEJ OCZYSZCZALNI ŚCIEKÓW

LOKALIZACJA:
GWIZDAŁA ANDRZEJ, SZCZAWNÓ, DZ NR 258

PROJEKTOWAŁ:
mgr inż. AGNIESZKA JAKSIK
upr. bud. nr 163/DDŚ/09

ETAP:
PROJEKT
BUDOWLANY

DATA WYKONANIA:
MARZEC 2011

TYTUŁ RYSUNKU:
PLAN ZAGOSPODAROWANIA TERENU 1:1000

Rys. nr 1

STAROSTA POWIATU SIERADZKIEGO
Powiatowy Ośrodek Dokumentacji
Geodezyjno - Kartograficznej

Poswiadcza się zgodność niniejszej mapy z oryginałem przyjętym do państwowego zasobu geodezyjnego i kartograficznego w dniu 13-02-1979 roku i zaewidencjonowanym pod nr 179/79 z późniejszymi zmianami.

Niniejsza mapa nie może służyć dla celów projektowych.

2011-02-23
(miejscowość i data)
(imię i nazwisko, podpis, stanowisko służbowe osoby upoważnionej)