


99

gmina Burzenin
Obręb: Tyczyn dz.nr 101

MAPA DO CELÓW OPINIODAWCZYCH 1:1000 (KOPIA MAPY SYT.-WYS.)

LEGENDA:

1. Zbiornik oczyszczalni do 0,75 m³/d
2. Przepompownia ścieków \varnothing 1000 mm
3. Studzienka rozdzielcza \varnothing 400 mm
4. Drenaż w nasypie 28mb (3,5x8)
5. Kominki napowietrzające

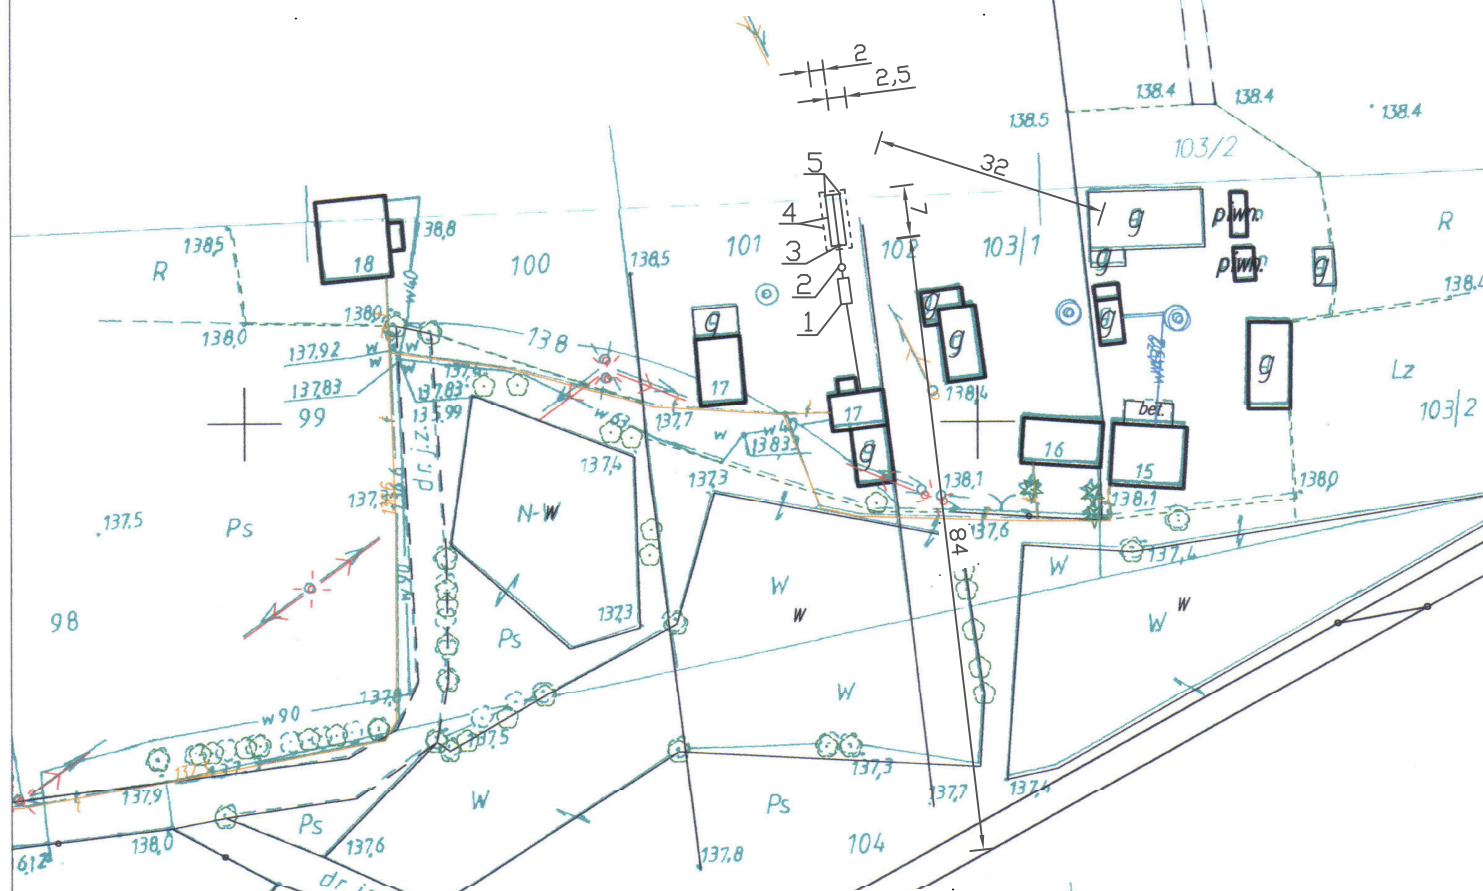

TYTUŁ OPRACOWANIA:

PROJEKT BUDOWLANY PRZYZAGRODOWEJ OCZYSZCZALNI ŚCIEKÓW

LOKALIZACJA:

KACZMAREK ANNA, TYCZYN DZ NR 101

PROJEKTOWAŁ:

mgr inż. AGNIESZKA JAKSIK
upr. bud. nr 163/DDŚ/09

ETAP:

PROJEKT
BUDOWLANY

DATA WYKONANIA:

MARZEC 2011

TYTUŁ RYSUNKU:

PLAN ZAGOSPODAROWANIA TERENU 1:1000

Rys. nr 1

STAROSTA POWIATU SIERADZKIEGO

Powiatowy Ośrodek Dokumentacji

Geodezyjno - Kartograficznej

Poswiadcza się zgodność niniejszej mapy
z oryginałem przyjętym do państwowego
zasobu geodezyjnego i kartograficznego
w dniu 13-02-1979 roku i zaewidencjonowanym
pod nr 179/79 z późniejszymi zmianami.

Niniejsza mapa nie może służyć dla celów
projektowych.

p. STAROSTY

Sieradz, 2011-02-23
(miejscowość i data)

mgr Jolanta Jarmulska
(imię i nazwisko, podpis,
stanowisko służbowe
osoby upoważnionej)