


gmina Burzenin
Obręb: Waszkowskie dz.260

MAPA DO CELÓW OPINIODAWCZYCH 1:1000 (KOPIA MAPY SYT.-WYS.)

LEGENDA:

1. Studzienka kanalizacyjna \varnothing 315 mm - włączenie w istniejącą kanalizację
2. Osadnik gnilny do 0,75 m³/d
3. Studzienka rozdzielcza \varnothing 400 mm
4. Drenaż w gruncie 36 mb (3x12)
5. Kominki napowietrzające

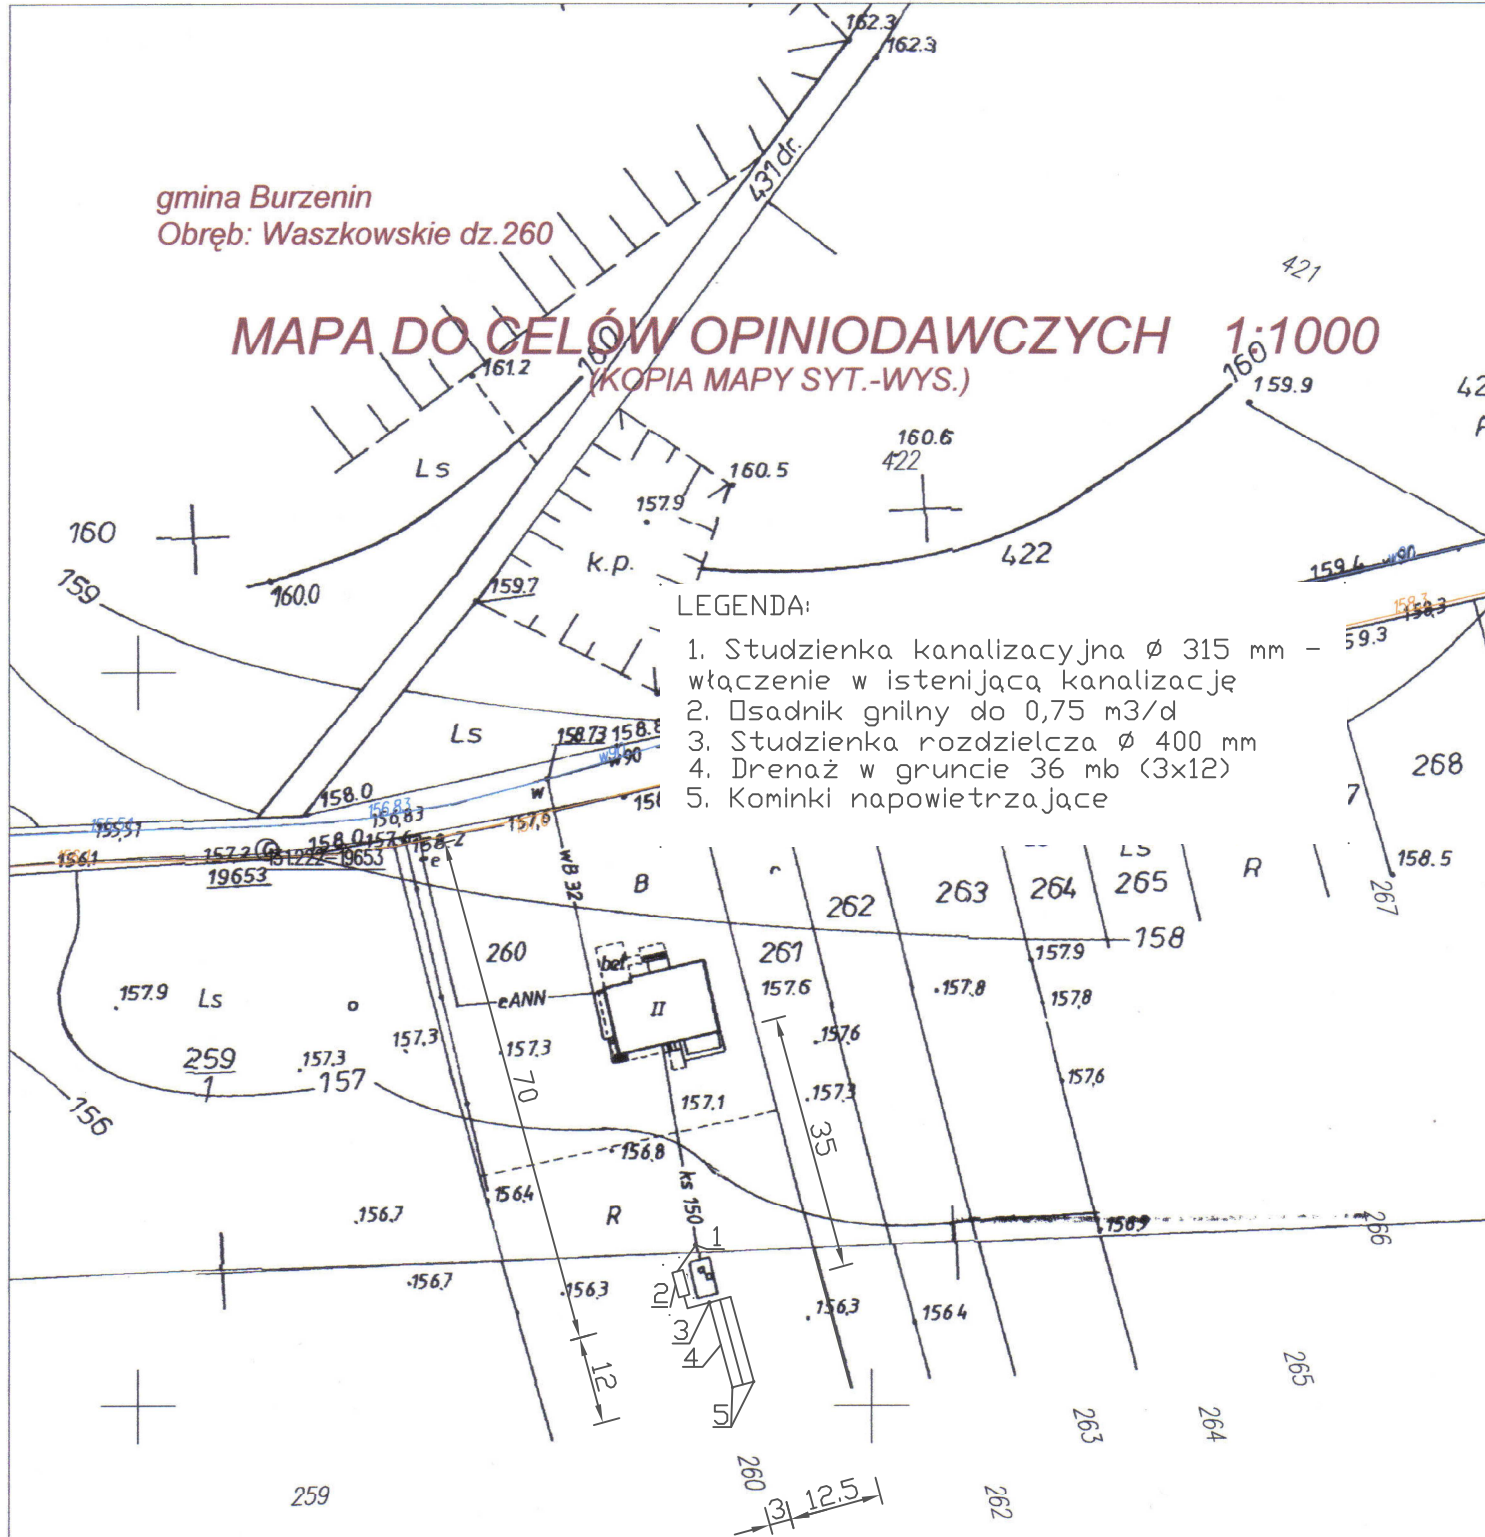

TYTUŁ OPRACOWANIA: PROJEKT BUDOWLANY PRZYZAGRODOWEJ OCZYSZCZALNI ŚCIEKÓW	
LOKALIZACJA: JASIAK MIROSLAW, WASZKOWSKIE, DZ NR 260	
PROJEKTOWAŁ: mgr inż. AGNIESZKA JAKSIK upr. bud. nr 163/DDŚ/09	ETAP: PROJEKT BUDOWLANY
	DATA WYKONANIA: MARZEC 2011
TYTUŁ RYSUNKU: PLAN ZAGOSPODAROWANIA TERENU 1:1000	Rys. nr 1

21
STAROSTA POWIATU SIERADZKIEGO
Powiatowy Ośrodek Dokumentacji
Geodezyjno - Kartograficznej
Poświadczam zgodność niniejszej mapy
z oryginałem przyjętym do państwowego
zasobu geodezyjnego i kartograficznego
w dniu 13-02-1979 roku i zaewidencjonowanym
pod nr 179/79 z późniejszymi zmianami.
**Niniejsza mapa nie może służyć dla celów
projektowych.**

Sieradz 2011-02-23
(miejscowość i data)
mgr Jadwiga Jankowska
(imię i nazwisko, podpis)
411777-2147
(stanowisko i służba)