


gmina Burzenin
Obręb: Waszkowskie dz.276

MAPA DO CELÓW OPINIODAWCZYCH 1:1000 (KOPIA MAPY SYT.-WYS.)

LEGENDA:

1. Zbiornik oczyszczalni do 1,50 m³/d
2. Przepompownia ścieków \varnothing 1000 mm
3. Studzienka rozdzielcza \varnothing 400 mm
4. Drenaż w nasypie z warstwą spomagającą 55 m² (5,5x10)
5. Kominki napowietrzające

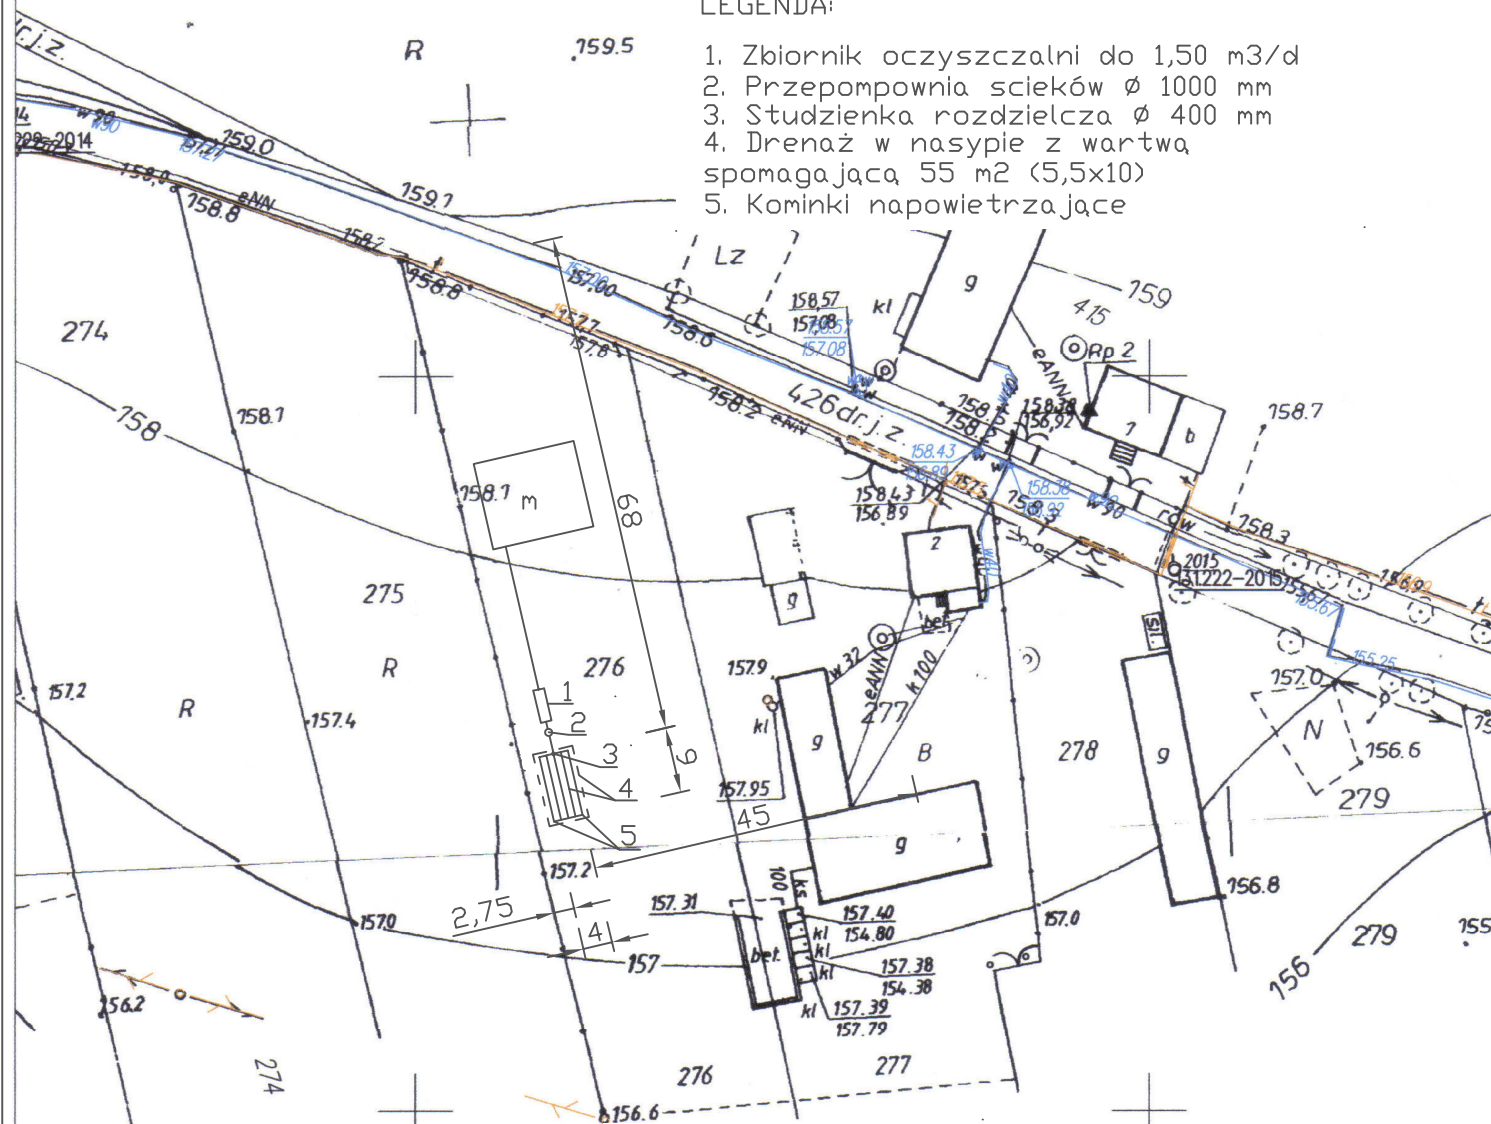

TYTUŁ OPRACOWANIA: PROJEKT BUDOWLANY PRZYZAGRODOWEJ OCZYSZCZALNI ŚCIEKÓW	
LOKALIZACJA: PLACZEK JAN, WASZKOWSKIE, DZ NR 276, 277	
PROJEKTOWAŁ: mgr inż. AGNIESZKA JAKSIK upr. bud. nr 163/DDŚ/09	ETAP: PROJEKT BUDOWLANY
	DATA WYKONANIA: MARZEC 2011
TYTUŁ RYSUNKU: PLAN ZAGOSPODAROWANIA TERENU 1:1000	Rys nr 1

STAROSTA POWIATU SIERADZKIEGO
Powiatowy Ośrodek Dokumentacji
Geodezyjno - Kartograficznej
Poświadczam zgodność niniejszej mapy
z oryginałem przyjętym do państwowego
zasobu geodezyjnego i kartograficznego
w dniu 13-02-1979 roku i zaewidencjonowanym
pod nr 179/79 z późniejszymi zmianami.

**Niniejsza mapa nie może służyć dla celów
projektowych.**

Sieradz, 2011-02-23
(miejscowość i data)

(imię i nazwisko, podpis
stanowisko służbowe
osoby upoważnionej)