


gmina Burzenin  
Obręb: Waszkowskie dz.179

# MAPA DO CELÓW OPINIODAWCZYCH 1:1000 (KOPIA MAPY SYT.-WYS.)

## LEGENDA:

1. Zbiornik oczyszczalni do 0,75 m<sup>3</sup>/d
2. Przepompownia ścieków  $\varnothing$  1000 mm
3. Studzienka rozdzielcza  $\varnothing$  400 mm
4. Drenaż w nasypie z warstwą spomagającą 35 m<sup>2</sup> (3,5x10)
5. Kominki napowietrzające

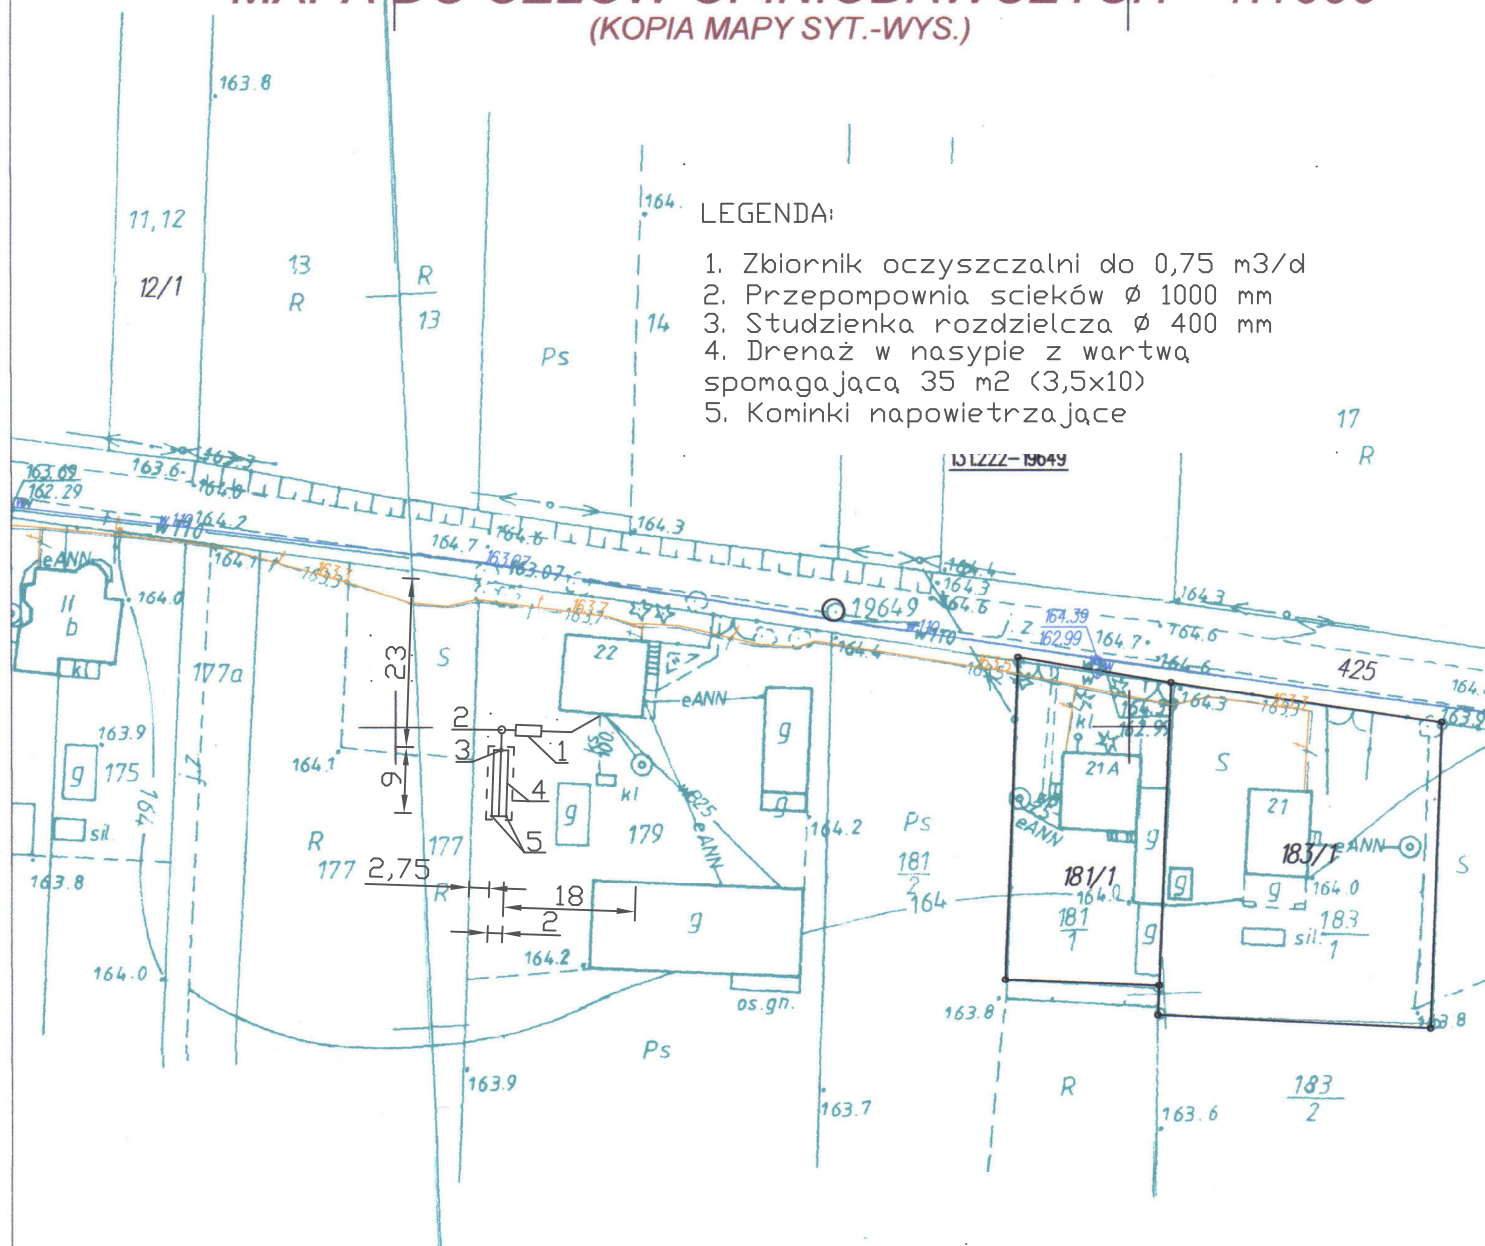

TYTUŁ OPRACOWANIA: PROJEKT BUDOWLANY PRYZAGRODOWEJ OCZYSZCZALNI ŚCIEKÓW	
LOKALIZACJA: GIBKI ANDRZEJ, WASZKOWSKIE, DZ NR 179	
PROJEKTOWAŁ: mgr inż. AGNIESZKA JAKSIK upr. bud. nr 163/DDŚ/09	ETAP: PROJEKT BUDOWLANY
	DATA WYKONANIA: MARZEC 2011
TYTUŁ RYSUNKU: PLAN ZAGOSPODAROWANIA TERENU 1:1000	Rys. nr 1

STAROSTA POWIATU SIERADZKIEGO  
Powiatowy Ośrodek Dokumentacji  
Geodezyjno - Kartograficznej  
Poświadczam zgodność niniejszej mapy  
z oryginałem przyjętym do państwowego  
zasobu geodezyjnego i kartograficznego  
w dniu 13-02-1979 roku i zaewidencjonowanym  
pod nr 179/79 z późniejszymi zmianami.

Niniejsza mapa nie może służyć do celów  
projektowych

Sieradz 2011-02-25  
(miejscowość i data)

Z up. STAROSTY  
mgr Jedyta Jarmulska  
inżynier geodeta, podpis,  
stanowisko służbowe  
(osoby upoważnionej)