


gmina Burzenin
Obręb: Waszkowskie dz.228/1

MAPA DO CELÓW OPINIODAWCZYCH 1:1000 (KOPIA MAPY SYT.-WYS.)

LEGENDA:

1. Osadnik gnilny do 0,75 m³/d
2. Studzienka rozdzielcza \varnothing 400 mm
3. Drenaż w gruncie 30 mb (2x15)
4. Kominki napowietrzające

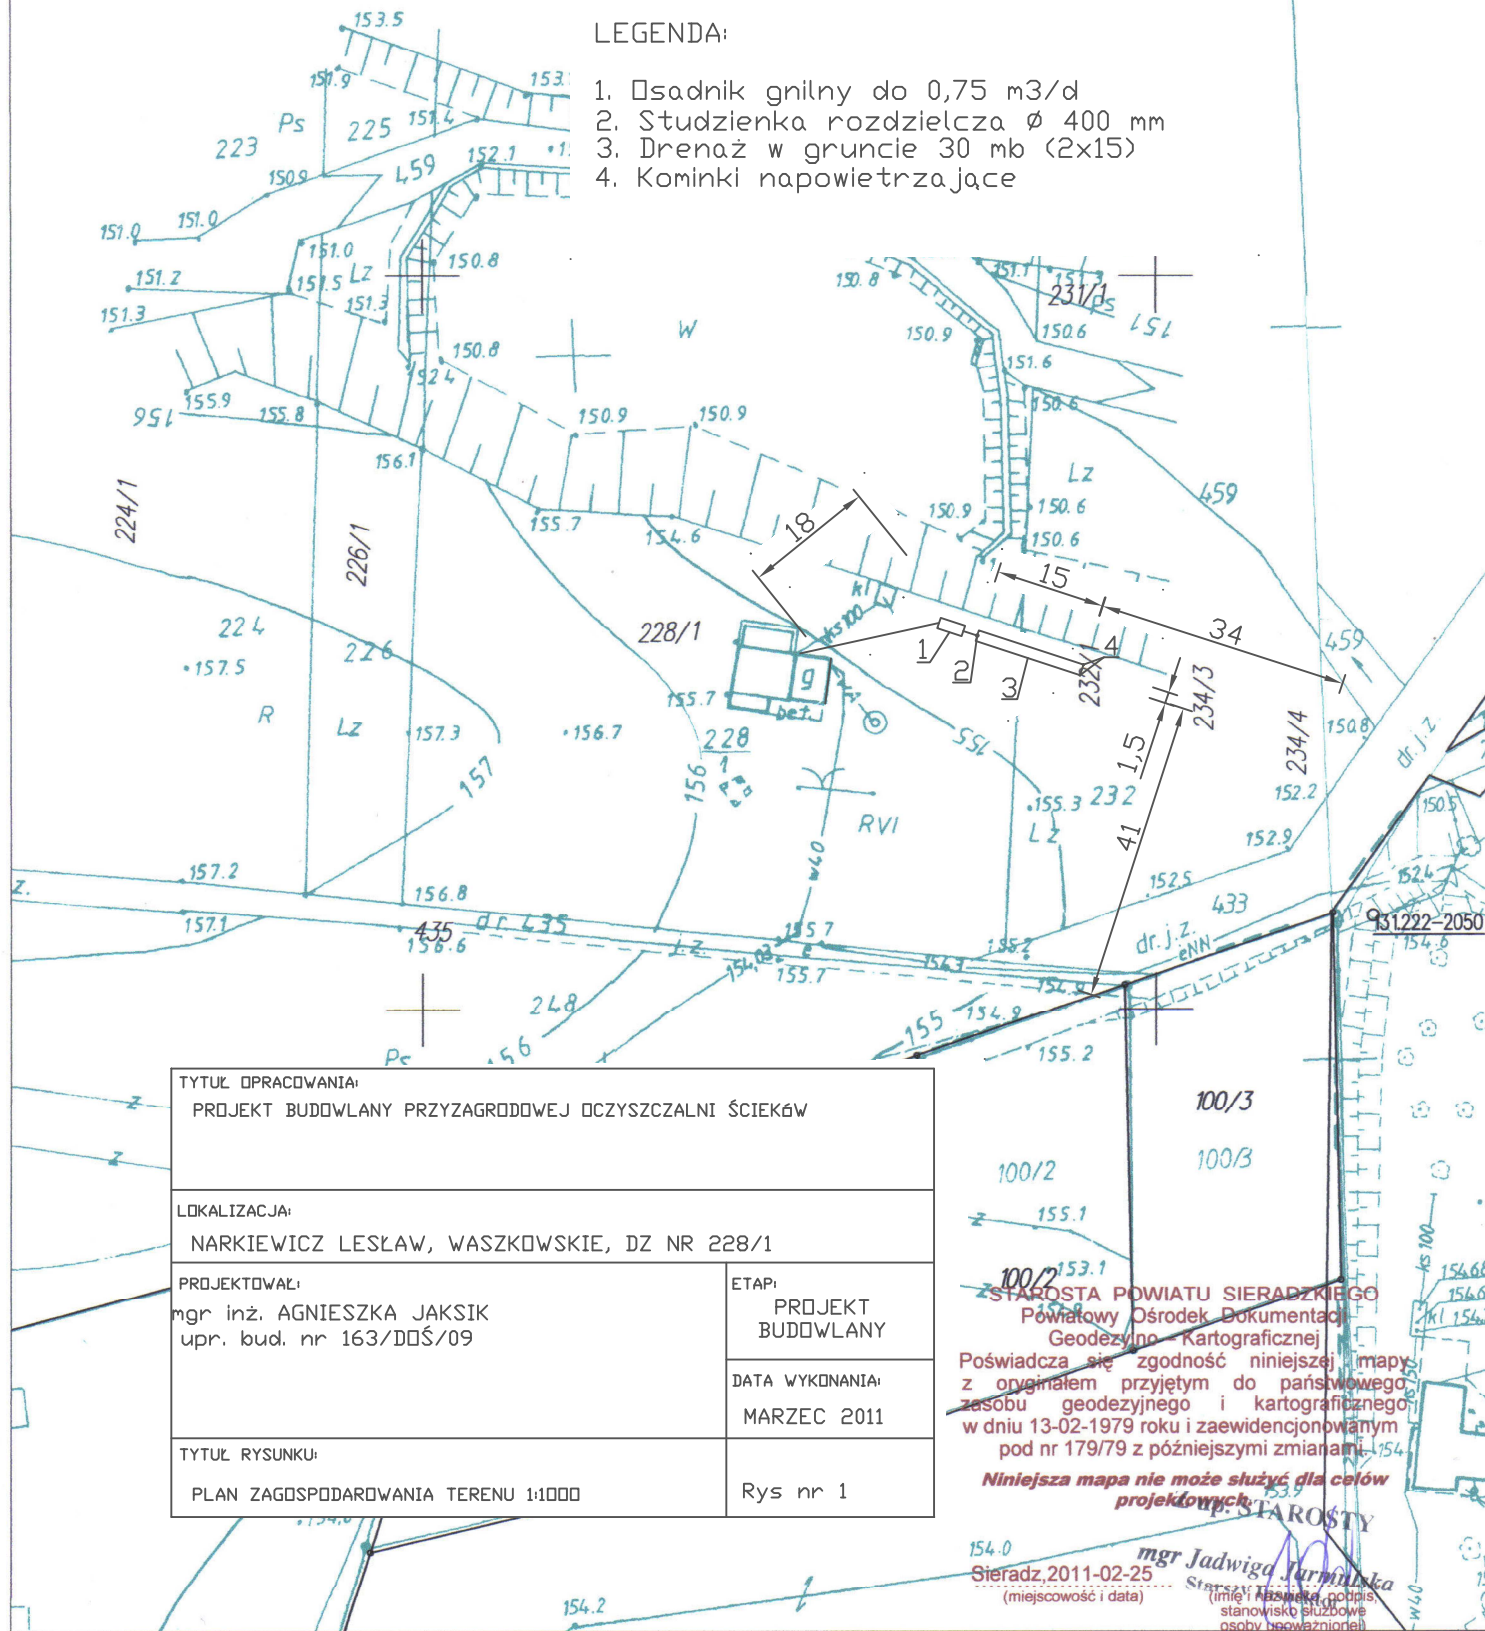

TYTUŁ OPRACOWANIA:
PROJEKT BUDOWLANY PRYZAGRODOWEJ OCZYSZCZALNI ŚCIEKÓW

LOKALIZACJA:
NARKIEWICZ LESŁAW, WASZKOWSKIE, DZ NR 228/1

PROJEKTOWAŁ:
mgr inż. AGNIESZKA JAKSIK
upr. bud. nr 163/DDŚ/09

ETAP:
PROJEKT
BUDOWLANY

DATA WYKONANIA:
MARZEC 2011

TYTUŁ RYSUNKU:
PLAN ZAGOSPODAROWANIA TERENU 1:1000

Rys nr 1

STAROSTA POWIATU SIERADZKIEGO
Powiatowy Ośrodek Dokumentacji
Geodezyjno-Kartograficznej

Poświadczam zgodność niniejszej mapy
z oryginałem przyjętym do państwowego
zasobu geodezyjnego i kartograficznego
w dniu 13-02-1979 roku i zaewidencjonowanym
pod nr 179/79 z późniejszymi zmianami.

Niniejsza mapa nie może służyć dla celów
projektowych.
STAROSTA

mgr Jadwiga Jarmużńska
Sieradz, 2011-02-25
(miejscowość i data)
Stareżytność, podpis
stanowisko służbowe
osoby upoważnionej