


gmina Burzenin
Obręb: Waszkowskie dz.278

MAPA DO CELÓW OPINIODAWCZYCH 1:1000 (KOPIA MAPY SYT.-WYS.)

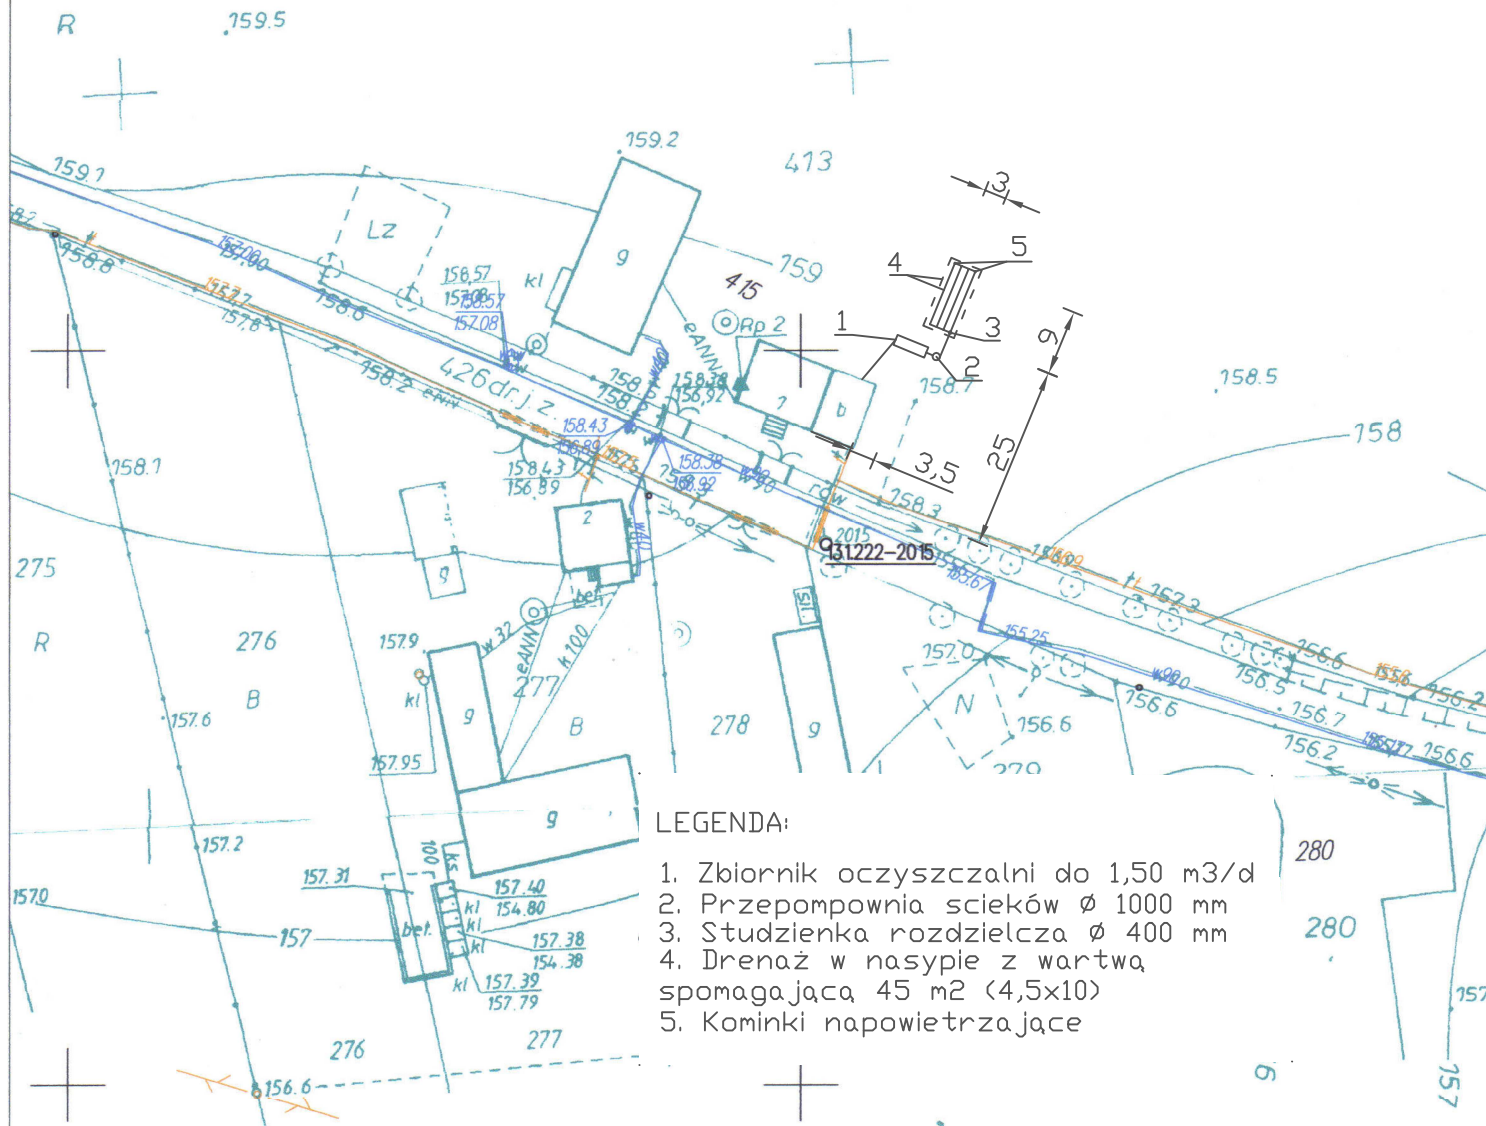

LEGENDA:

1. Zbiornik oczyszczalni do 1,50 m³/d
2. Przepompownia ścieków \varnothing 1000 mm
3. Studzienka rozdzielcza \varnothing 400 mm
4. Drenaż w nasypie z wartwą spomagającą 45 m² (4,5x10)
5. Kominki napowietrzające

TYTUŁ OPRACOWANIA: PROJEKT BUDOWLANY PRZYZAGRODOWEJ OCZYSZCZALNI ŚCIEKÓW	
LOKALIZACJA: JASIAK KRZYSZTOF, WASZKOWSKIE, DZ NR 413	
PROJEKTOWAŁ: mgr inż. AGNIESZKA JAKSIK upr. bud. nr 163/DDŚ/09	ETAP: PROJEKT BUDOWLANY
TYTUŁ RYSUNKU: PLAN ZAGOSPODAROWANIA TERENU 1:1000	DATA WYKONANIA: MARZEC 2011
	Rys. nr 1

STAROSTA POWIATU SIERADZKIEGO
Powiatowy Ośrodek Dokumentacji
Geodezyjno – Kartograficznej

Poświadczam się zgodność niniejszej mapy z oryginałem przedłożonym do państwowego zasobu geodezyjnego i kartograficznego w dniu 13-02-1979 roku i zaewidencjonowanym pod nr 179/79 z późniejszymi zmianami.

Niniejsza mapa nie może służyć dla celów projektowych.

Sieradz, 2011-02-25
(miejscowość i data)

[Signature]
[Imię i nazwisko, podpis, stanowisko służbowe osoby upoważnionej]