


gmina Burzenin
Obręb: Waszkowskie dz 250

MAPA DO CEŁÓW OPINIODAWCZYCH 1:1000 (KOPIA MAPY SYT.-WYS.)

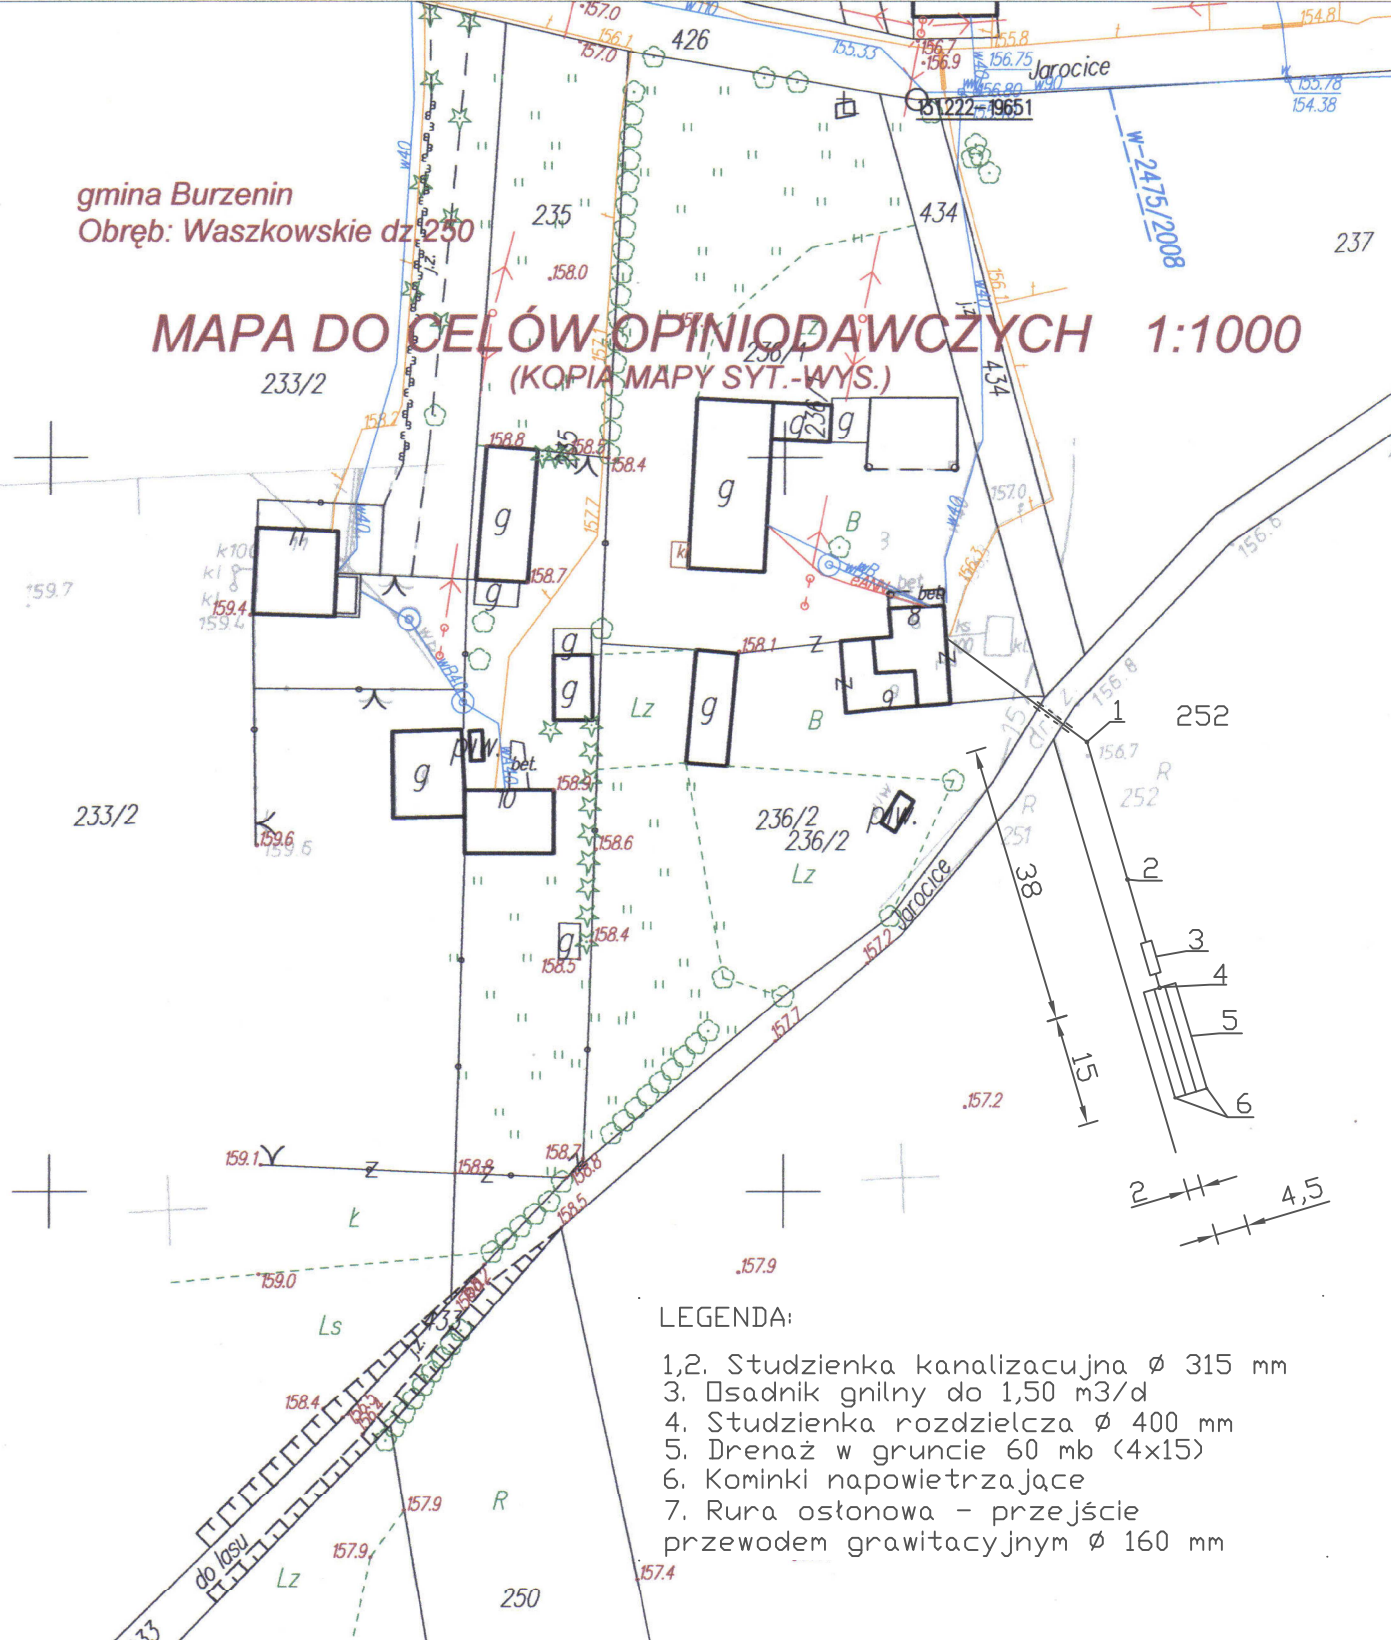

LEGENDA:

- 1,2. Studzienka kanalizacyjna \varnothing 315 mm
3. Osadnik gnilny do 1,50 m³/d
4. Studzienka rozdzielcza \varnothing 400 mm
5. Drenaż w gruncie 60 mb (4x15)
6. Kominki napowietrzające
7. Rura osłonowa - przejście przewodem grawitacyjnym \varnothing 160 mm

TYTUŁ OPRACOWANIA: PROJEKT BUDOWLANY PRZYZAGRODOWEJ OCZYSZCZALNI ŚCIEKÓW	
LOKALIZACJA: KRAKOWSKI KAROL, WASZKOWSKIE, DZ NR 236/1, 236/2, 252	
PROJEKTOWAŁ: mgr inż. AGNIESZKA JAKSIK upr. bud. nr 163/DDŚ/09	ETAP: PROJEKT BUDOWLANY
	DATA WYKONANIA: MARZEC 2011
TYTUŁ RYSUNKU: PLAN ZAGOSPODAROWANIA TERENU 1:1000	Rys nr 1

STAROSTA POWIATU SIERADZKIEGO
Powiatowy Ośrodek Dokumentacji
Geodezyjno - Kartograficznej
Poświadczam zgodność niniejszej mapy
z oryginałem przyjętym do państwowego
zasobu geodezyjnego i kartograficznego
w dniu 13-02-1979 roku i zaewidencjonowanym
pod nr 179/79 z późniejszymi zmianami.
Niniejsza mapa nie może służyć dla celów projektowych.
Z up. STAROSTY
mgr Jadwiga Karmulska
(miejscowość i data) (imię i nazwisko, podpis, stanowisko służbowe)