

Tytuł opracowania: PROJEKT BUDOWLANY PRZYŁĄCZNI DO CZYSZCZALNI ŚCIEKÓW	
Lokalizacja: ŁAMORSKI WŁADYSŁAW, WOLA MAJACKA DZ NR 380	
Projektował: mgr inż. AGNIESZKA JAKSIK upr. bud. nr 163/DDŚ/09	ETAP: PROJEKT BUDOWLANY DATA WYKONANIA: MARZEC 2011
Tytuł rysunku: PLAN ZAGOSPODAROWANIA TERENU 1:1000	Rys. nr 1

gmina Burzenin
Obręb: Wolnica Grabowska dz.nr 380
MAPA DO CELÓW OPINIODAWCZYCH 1:1000
(KOPIA MAPY SYT.-WYS.)

STAROSTA POWIATU SIERADZKIEGO

Powiatowy Ośrodek Dokumentacji


Geodezyjno-Kartograficznej

Poświadczam się zgodność niniejszej mapy z oryginałem przyjęłym do państwowego zasobu geodezyjnego i kartograficznego w dniu 13-02-1979 roku i zaawidencjonowanym pod nr 179/79 z późniejszymi zmianami.

Niniejsza mapa nie może służyć dla celów projektowych.

up. STAROSTY

Sieradz, 2011-03-09 gr. Jacywiga, Jacywiga
(miejscowość i data) (imię i nazwisko)
standardowe (podpis i data)
osoby upoważnionej)

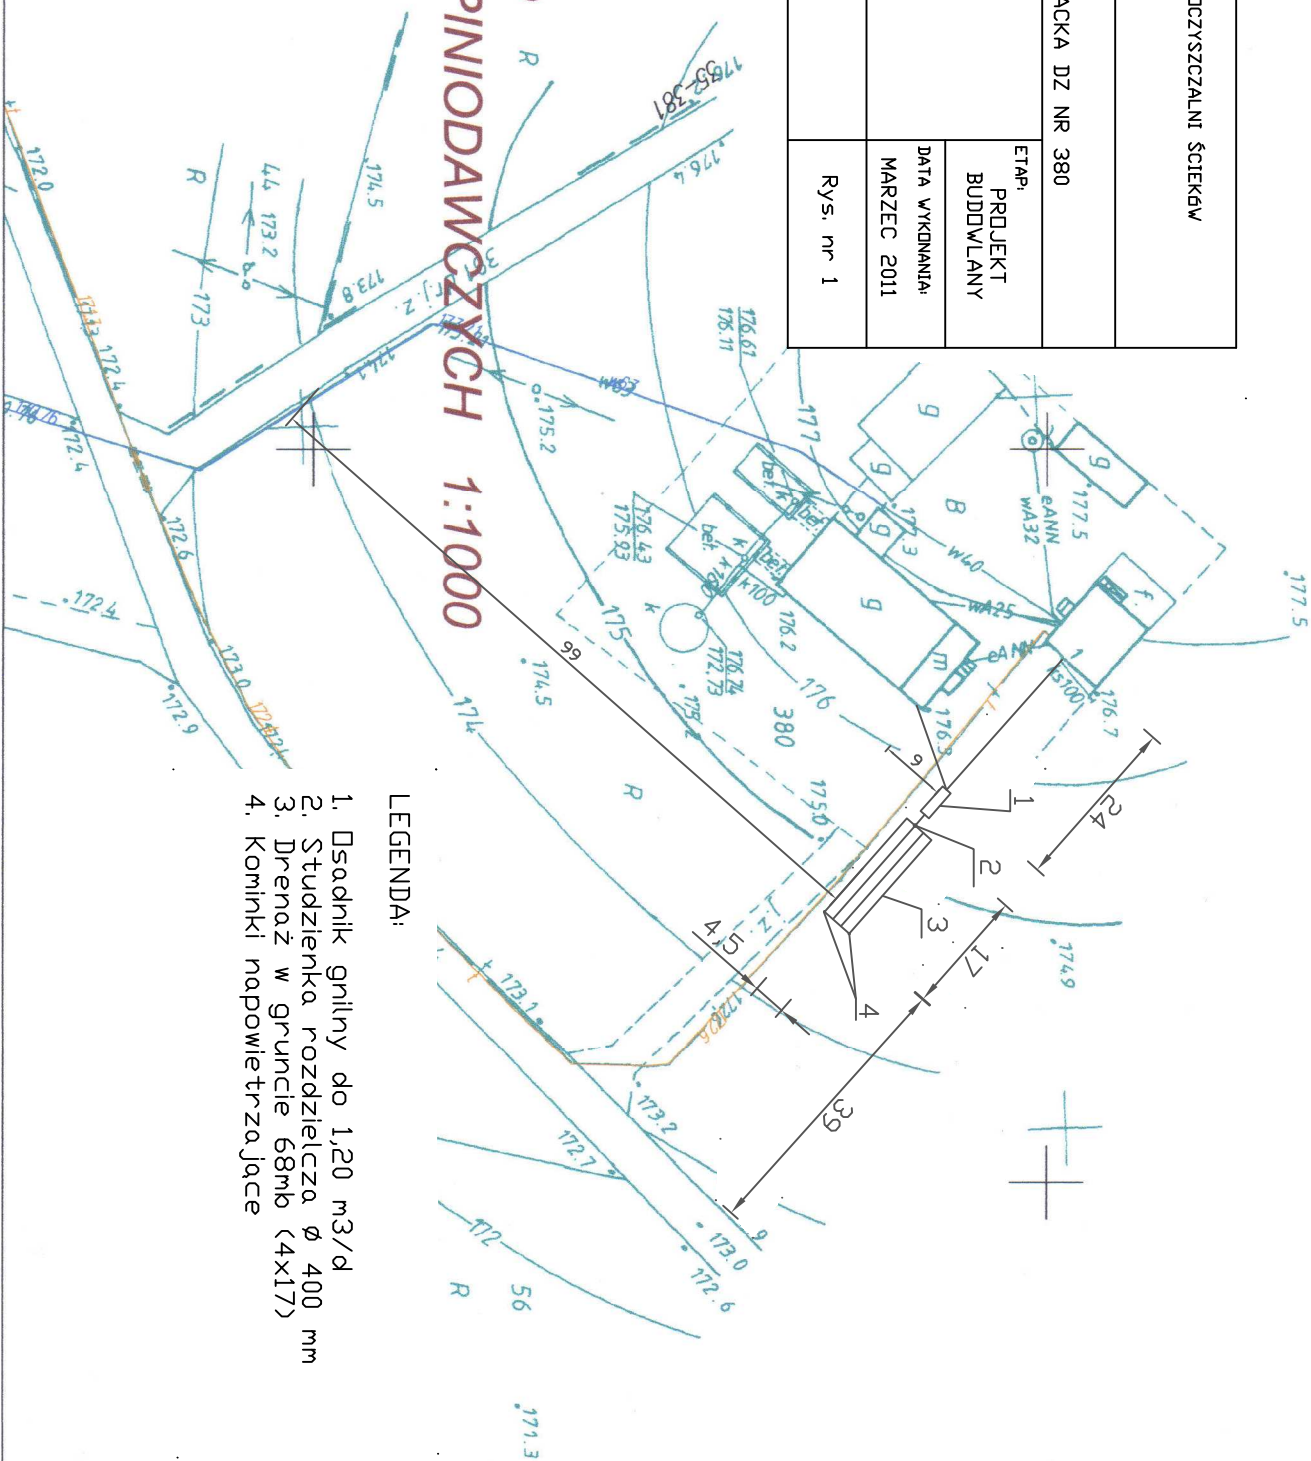

LEGENDA:

1. Osadnik glinny do 1,20 m³/d
2. Studzienka rozdzielcza Ø 400 mm
3. Drenaż w gruncie 68mb (4x17)
4. Kominki napowietrzające