


gmina Burzenin
Obręb: Wolnica Grabowska dz.114,115

MAPA DO CELÓW OPINIODAWCZYCH 1:1000 (KOPIA MAPY SYT.-WYS.)

LEGENDA:

1. Osadnik gnilny do 0,75 m³/d
2. Studzienka rozdzielcza Ø 400 mm
3. Drenaż w gruncie 48mb (4x12)
4. Kominki napowietrzające

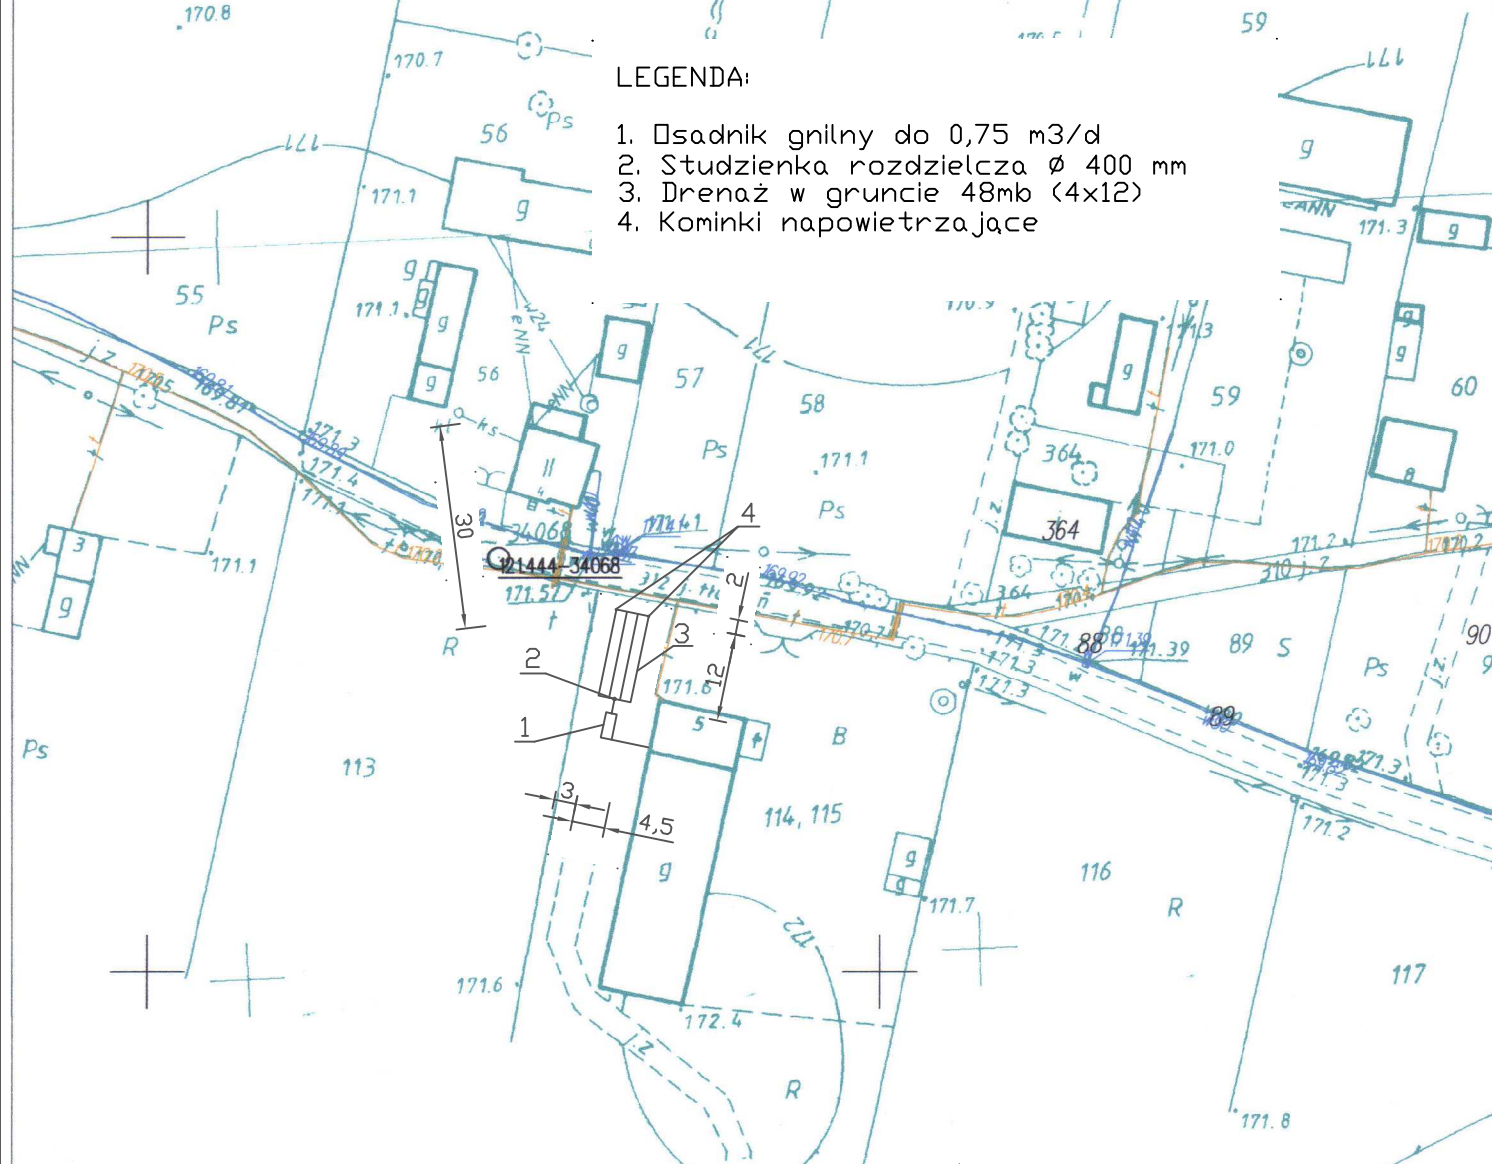

TYTUŁ OPRACOWANIA: PROJEKT BUDOWLANY PRZYZAGRODOWEJ OCZYSZCZALNI ŚCIEKÓW	
LOKALIZACJA: PIEKIELNA AGNIESZKA, WOLNICA GRABOWSKA DZ NR 114, 115	
PROJEKTOWAŁ: mgr inż. AGNIESZKA JAKSIK upr. bud. nr 163/DOŚ/09	ETAP: PROJEKT BUDOWLANY
	DATA WYKONANIA: MARZEC 2011
TYTUŁ RYSUNKU: PLAN ZAGOSPODAROWANIA TERENU 1:1000	Rys. nr 1

STAROSTA POWIATU SIERADZKIEGO
Powiatowy Ośrodek Dokumentacji
Geodezyjno – Kartograficznej

Poświadczam zgodność niniejszej mapy
z oryginałem przyjętym do państwowego
zasobu geodezyjnego i kartograficznego
w dniu 13-02-1979 roku i zaewidencjonowanym
pod nr 179/79 z późniejszymi zmianami.

Niniejsza mapa nie może służyć dla celów
projektowych.

Sieradz 2011-02-25
(miejscowość i data)

mgr Jadwiga Jarmulska
(imię i nazwisko, stanowisko służbowe, osoba upoważniona)