

gmina Burzenin

Obręb: Wolnica Grabowska dz.nr 204


35-202

MAPA DO CELÓW OPINIODAWCZYCH 1:1000

(KOPIA MAPY SYT.-WYS.)

LEGENDA:

1. Osadnik gnilny do 1,50 m³/d
2. Studzienka rozdzielcza \varnothing 400 mm
3. Drenaż w gruncie 60 mb (4x15)
4. Kominki napowietrzające

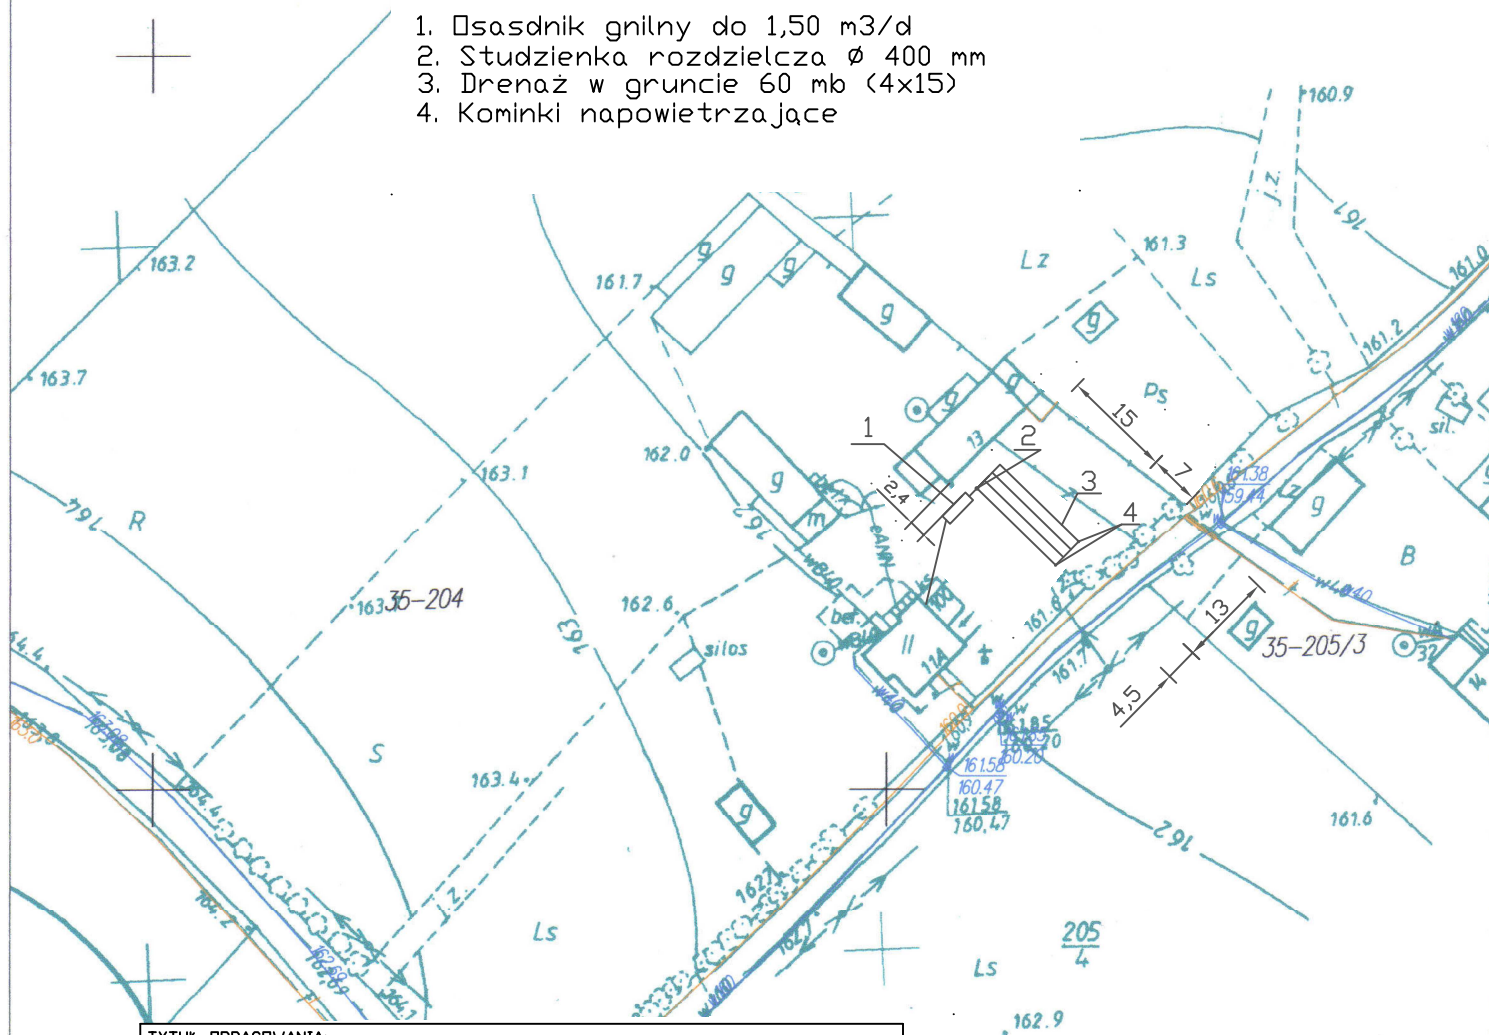

TYTUŁ OPRACOWANIA:

PROJEKT BUDOWLANY PRZYZAGRODOWEJ OCZYSZCZALNI ŚCIEKÓW

LOKALIZACJA:

MORAWKA PIOTR, WOLA MAJACKA DZ NR 204

PROJEKTOWAŁ:

mgr inż. AGNIESZKA JAKSIK
upr. bud. nr 163/DDŚ/09

ETAP:

PROJEKT
BUDOWLANY

DATA WYKONANIA:

MARZEC 2011

TYTUŁ RYSUNKU:

PLAN ZAGOSPODAROWANIA TERENU 1:1000

Rys. nr 1

STAROSTA POWIATU SIERADZKIEGO
Powiatowy Ośrodek Dokumentacji
Geodezyjno - Kartograficznej
Poświadczam zgodność niniejszej mapy
z oryginałem przyjętym do państwowego
zasobu geodezyjnego i kartograficznego
w dniu 13-02-1979 roku i zaewidencjonowanym
pod nr 179/79 z późniejszymi zmianami.

Niniejsza mapa nie może służyć dla celów
projektowych.

Sieradz, 2011-03-09
(miejscowość i data)

mgr J. Jankowski
Starosta Powiatu Sieradzkiego
(imię i nazwisko, podpis,
stanowisko służbowe,
osoba upoważniona)