


gmina Burzenin
Obręb: Wolnica Grabowska dz.114,115

MAPA DO CELÓW OPINIODAWCZYCH 1:1000 (KOPIA MAPY SYT. WYS.)

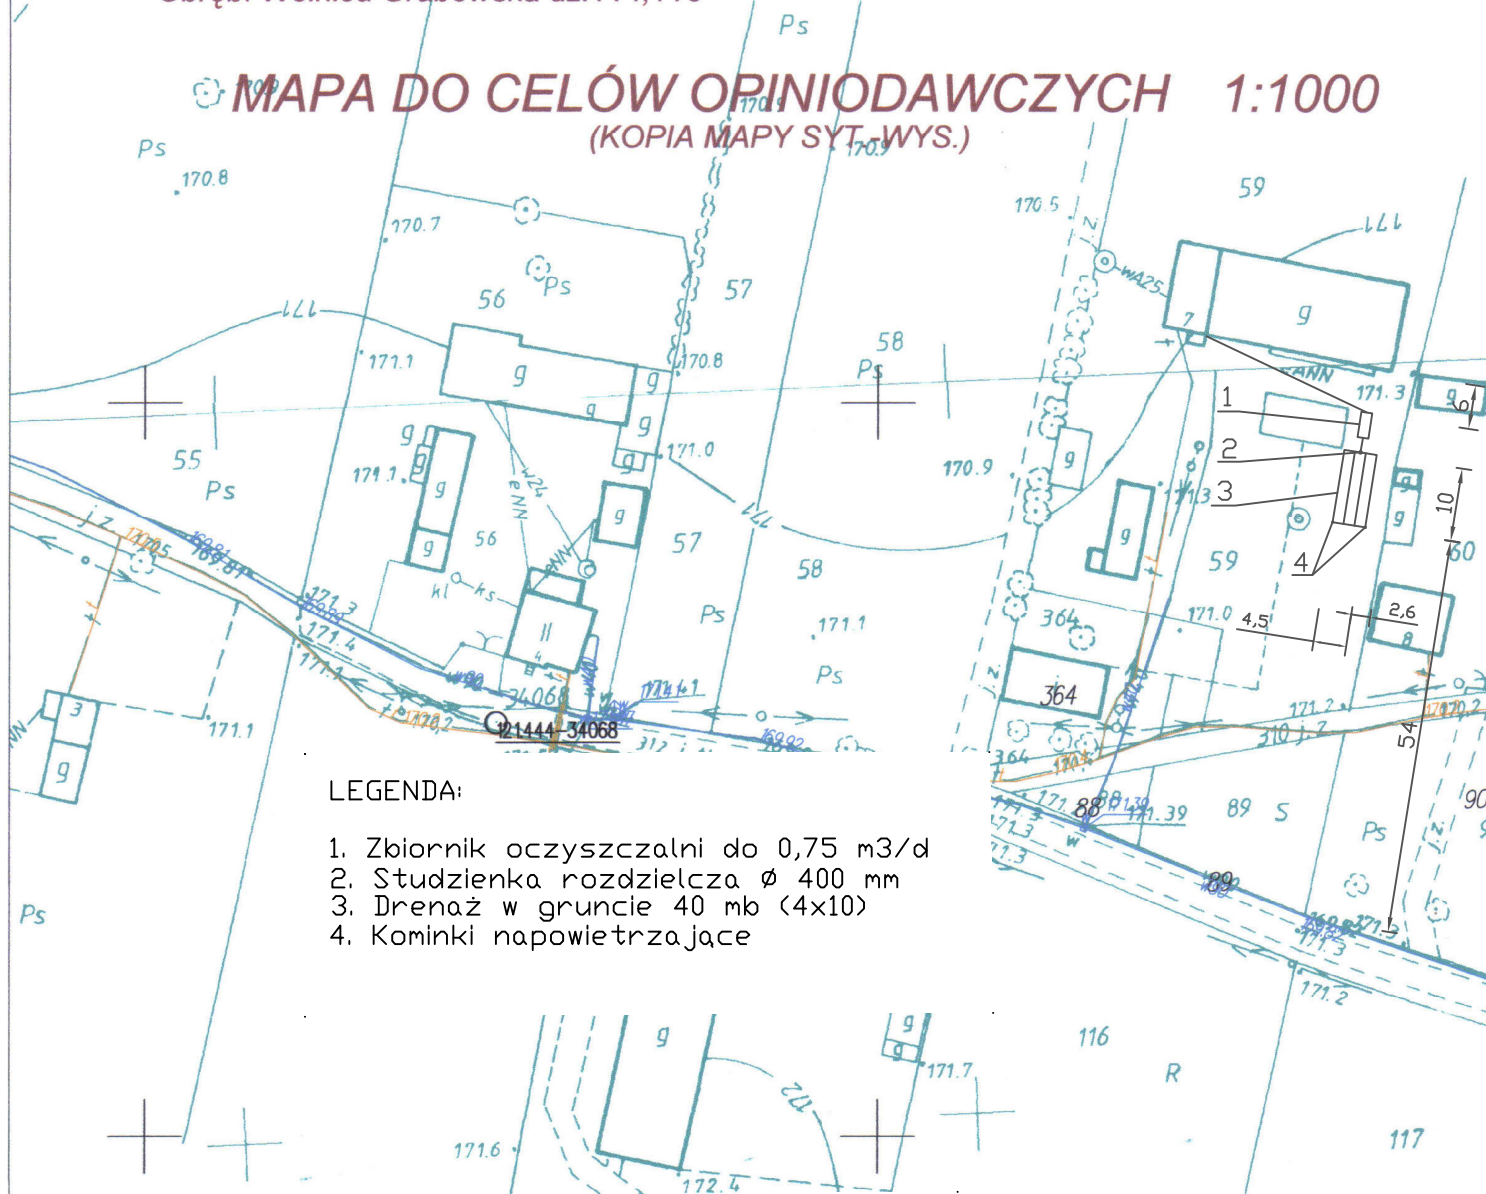

LEGENDA:

1. Zbiornik oczyszczalni do 0,75 m³/d
2. Studzienka rozdzielcza \varnothing 400 mm
3. Drenaż w gruncie 40 mb (4x10)
4. Kominki napowietrzające

TYTUŁ OPRACOWANIA: PROJEKT BUDOWLANY PRZYZAGRODOWEJ OCZYSZCZALNI ŚCIEKÓW	
LOKALIZACJA: LAMORSKI MARCIN, WOLNICA GRABOWSKA DZ NR 59	
PROJEKTOWAŁ: mgr inż. AGNIESZKA JAKSIK upr. bud. nr 163/DDŚ/09	ETAP: PROJEKT BUDOWLANY
	DATA WYKONANIA: MARZEC 2011
TYTUŁ RYSUNKU: PLAN ZAGOSPODAROWANIA TERENU 1:1000	Rys. nr 1

STAROSTA POWIATU SIERADZKIEGO
Powiatowy Ośrodek Dokumentacji
Geodezyjno – Kartograficznej
Poświadczam zgodność niniejszej mapy
z oryginałem przyjętym do państwowego
zasobu geodezyjnego i kartograficznego
w dniu 13-02-1979 roku i zaewidencjonowanym
pod nr 179/79 z późniejszymi zmianami.

Niniejsza mapa nie może służyć dla celów
projektowych.

mgr Jadwiga Jarmulska
Sieradz, 2011-02-25
(miejscowość i data)
(imię i nazwisko pełniącego
stanowisko służbowe
osoby upoważnionej)