131224-2020

gmina Burzenin
Obręb:Wolnica Niechmirowska dz.5/3

MAPA DO CELÓW OPINIODAWCZYCH 1:1000

(KOPIA MAPY SYT.-WYS.)

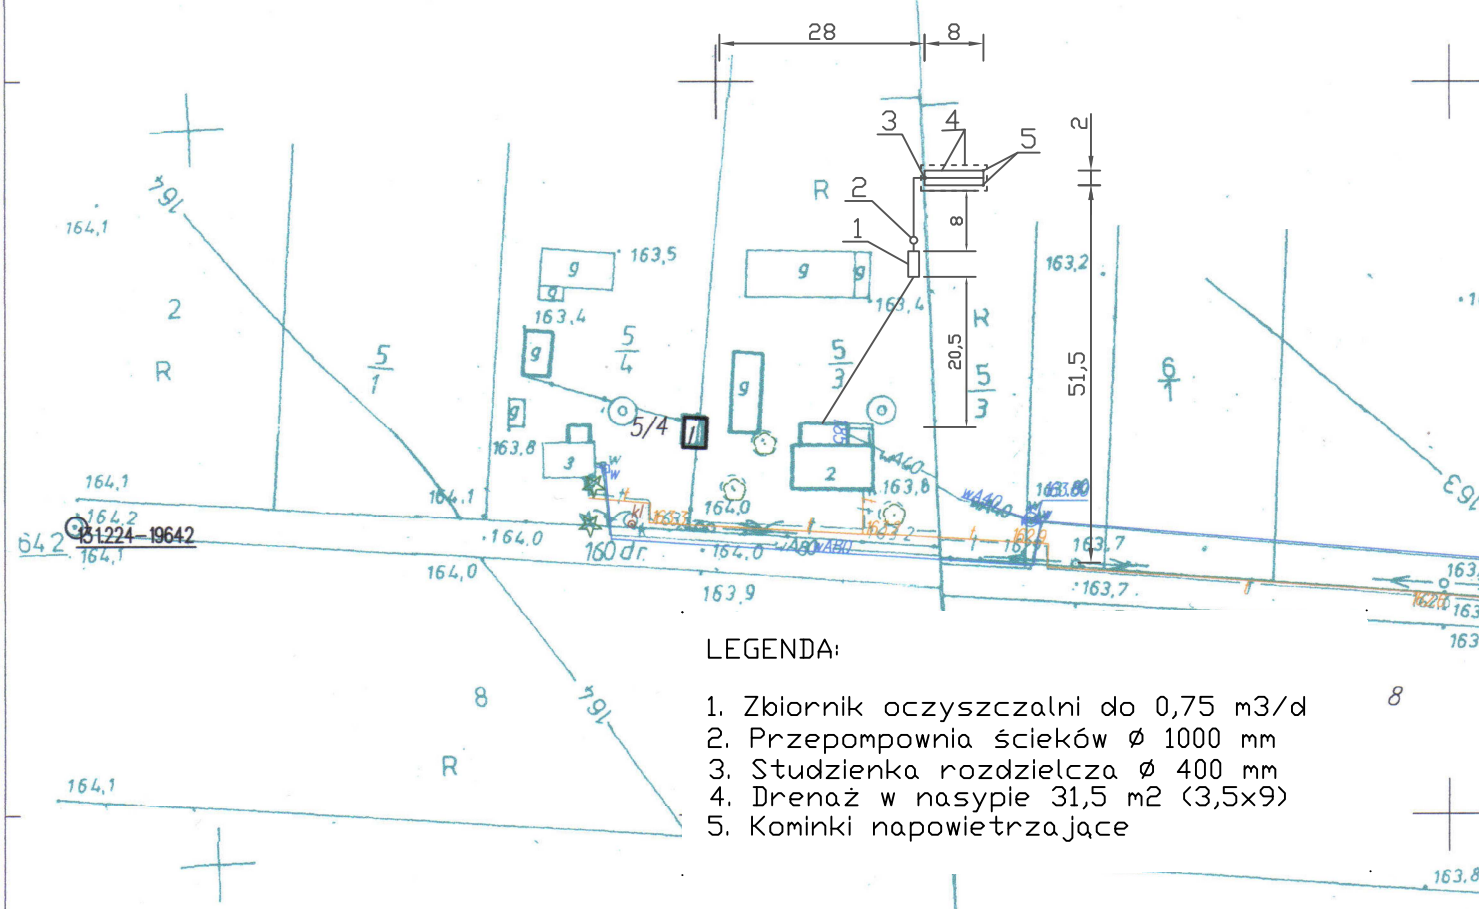

LEGENDA:

1. Zbiornik oczyszczalni do 0,75 m3/d
2. Przepompownia ścieków ø 1000 mm
3. Studzienka rozdzielcza ø 400 mm
4. Drenaż w nasypie 31,5 m2 (3,5x9)
5. Kominki napowietrzające

TYTUŁ OPRACOWANIA: PROJEKT BUDOWLANY PRZYZAGRODOWEJ OCZYSZCZALNI ŚCIEKÓW	
LOKALIZACJA: RUDZKI PAWEŁ, WOLNICA NIECHMIROWSKA DZ NR 5/3	
PROJEKTOWAŁ: mgr inż. AGNIESZKA JAKSIK upr. bud. nr 163/DOŚ/09	ETAP: PROJEKT BUDOWLANY
	DATA WYKONANIA: MARZEC 2011
TYTUŁ RYSUNKU: PLAN ZAGOSPODAROWANIA TERENU 1:1000	Rys. nr 1

STAROSTA POWIATU SIERADZKIEGO
Powiatowy Ośrodek Dokumentacji Geodezyjno – Kartograficznej
Poświadcza się zgodność niniejszej mapy z oryginałem przyjętym do państwowego zasobu geodezyjnego i kartograficznego w dniu 13-02-1979 roku i zaewidencjonowanym pod nr 179/79 z późniejszymi zmianami.

Niniejsza mapa nie może służyć dla celów projektowych.

Z up. STAROSTY

Sieradz, 2011-02-25 (miejscowość i data)

mgr Jadwiga [illegible] (imię i nazwisko)

Starszy [illegible] (stanowisko służbowe osoby upoważnionej)