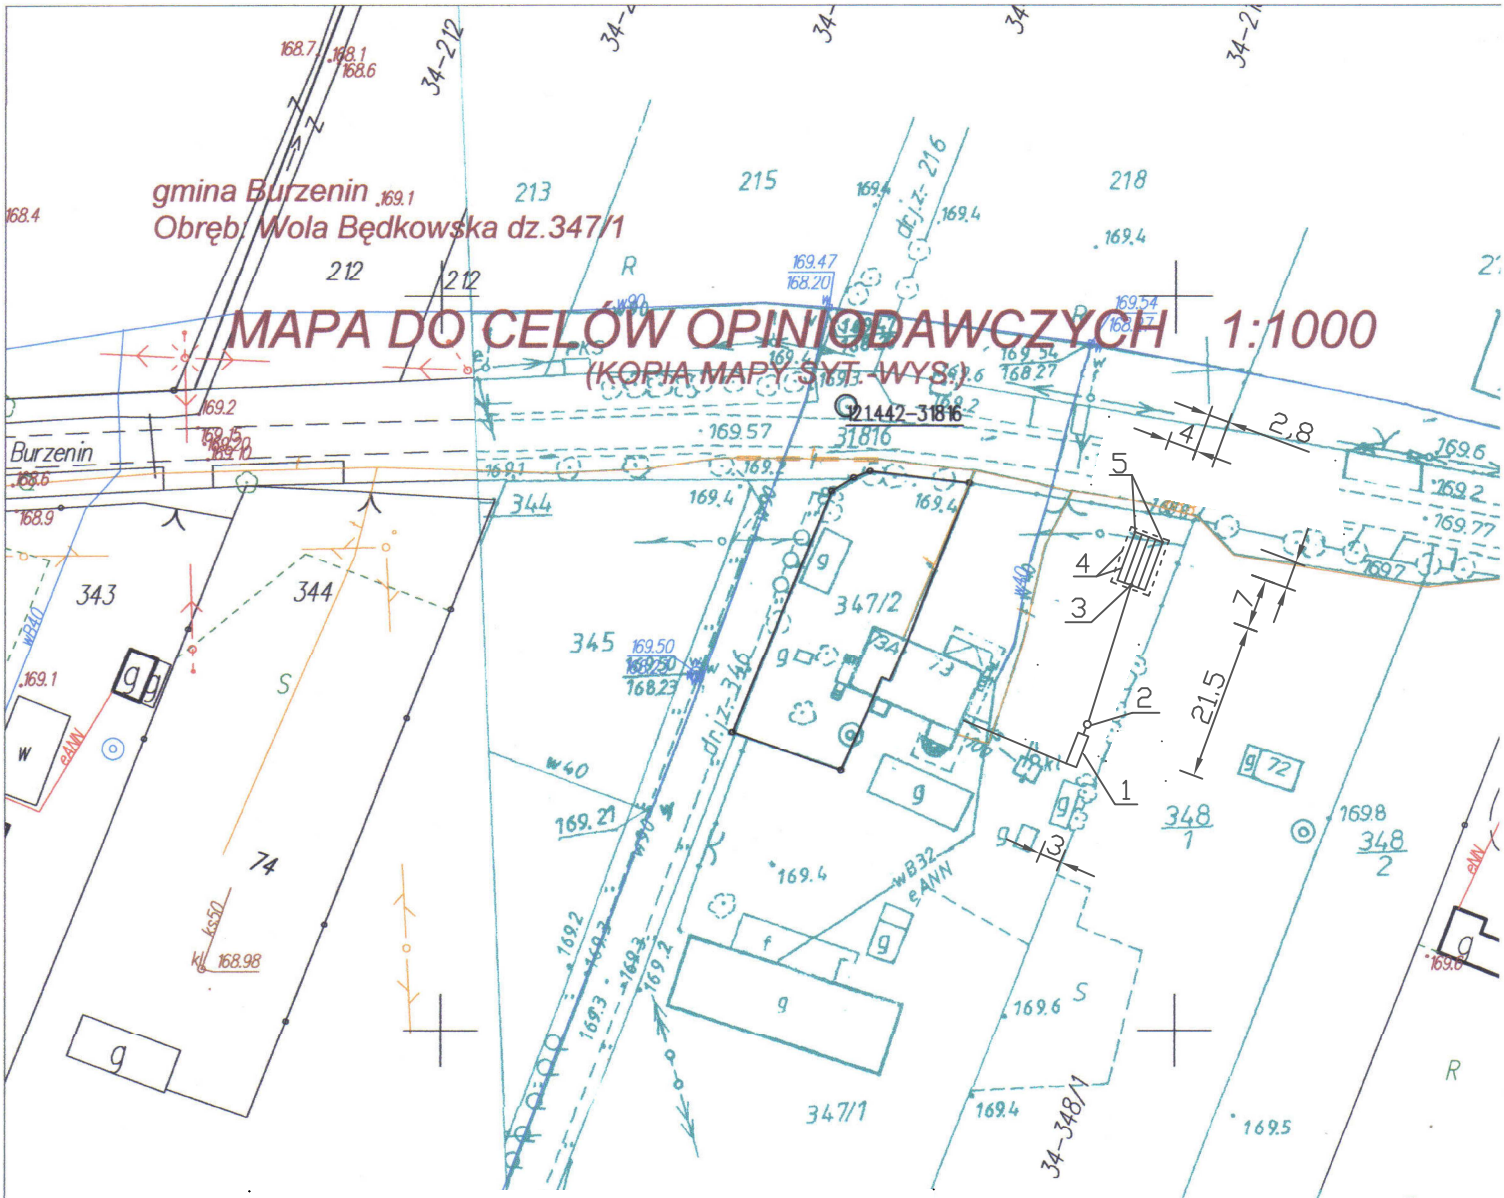

TYTUŁ OPRACOWANIA: PROJEKT BUDOWLANY PRZYZAGRODOWEJ OCZYSZCZALNI ŚCIEKÓW	
LOKALIZACJA: PAWŁOWSKI SYLWESTER, WOLA BĘDKOWSKA DZ NR 347/1	
PROJEKTOWAŁ: mgr inż. AGNIESZKA JAKSIK upr. bud. nr 163/DOŚ/09	ETAP: PROJEKT BUDOWLANY
	DATA WYKONANIA: MARZEC 2011
TYTUŁ RYSUNKU: PLAN ZAGOSPODAROWANIA TERENU 1:1000	Rys. nr 1

STAROSTA POWIATU SIERADZKIEGO
Powiatowy Ośrodek Dokumentacji Geodezyjno – Kartograficznej
Poświadcza się zgodność niniejszej mapy z oryginałem przyjętym do państwowego zasobu geodezyjnego i kartograficznego w dniu 13-02-1979 roku i zaewidencjonowanym pod nr 179/79 z późniejszymi zmianami.
Niniejsza mapa nie może służyć dla celów projektowych
Z-ca STAROSTY
mgr Jadwiga Jarmulska
Starszy Inspektor
Sieradz, 2011-02-25
(miejscowość i data)
(imię i nazwisko, podpis, stanowisko służbowe)