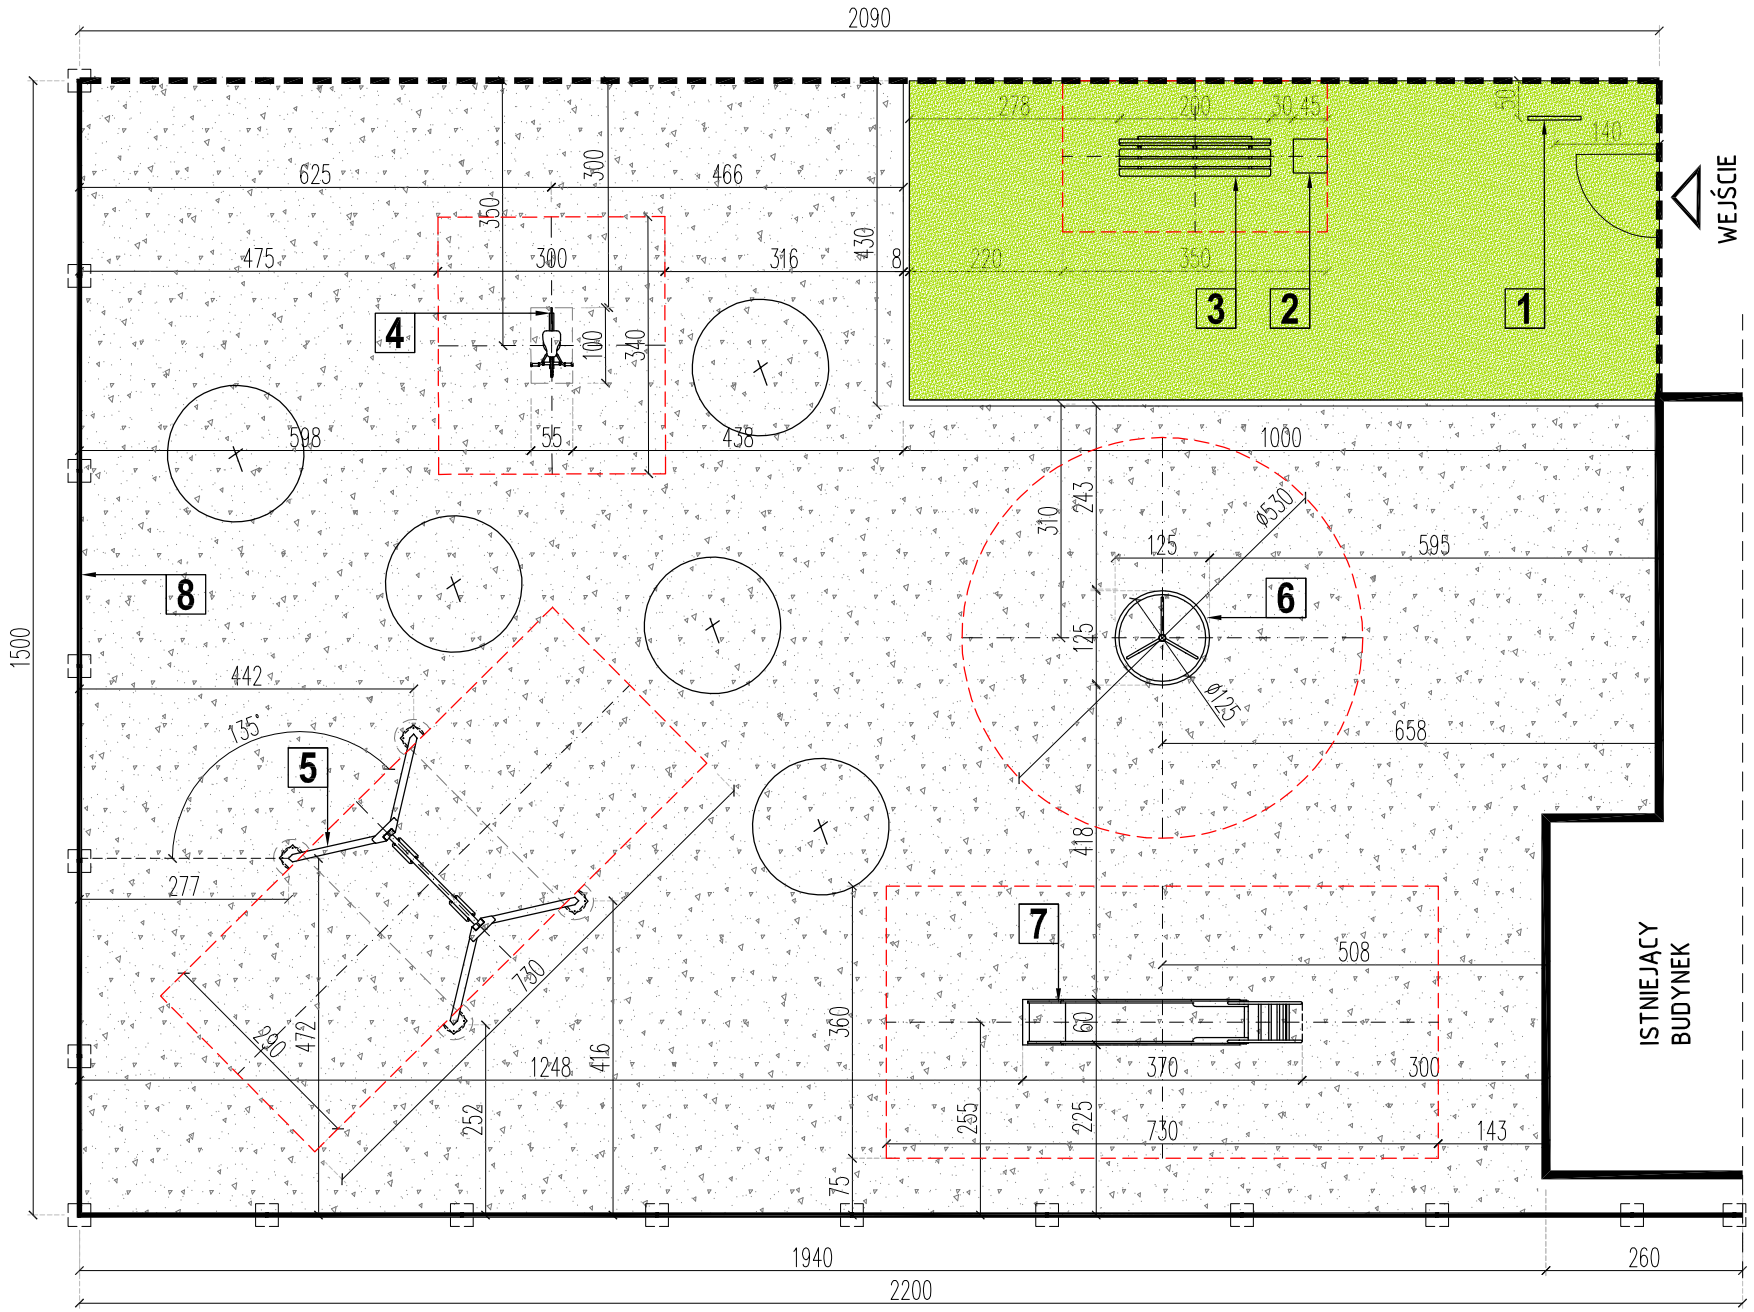

OBIEKTY MAŁEJ ARCHITEKTURY

1. TABLICA Z REGULAMINEM PLACU ZABAW _ WYM. MIN. 70X5X215CM
2. KOSZ NA ODPADY _WYM. MIN. 45X45X110CM
3. ŁAWKA STALOWA _WYM. MIN. 200X50X80CM
4. HUŚTAWKA SPRĘŻYNOWA - BUJAK_WYM. MIN. 100X55X90CM
   _STREFA BEZPIECZEŃSTWA - MIN. 3,4X3M
5. HUŚTAWKA WAHADŁOWA 2 OS. _WYM. MIN. 290X200X230CM
   _STREFA BEZPIECZEŃSTWA - MIN. 7,3X2,9M
6. KARUZELA _ WYM. MIN. Ø125X66CM
   _STREFA BEZPIECZEŃSTWA - MIN. Ø5,3M
7. ZJEŻDZALNIA _ WYM. MIN. 370X60X150CM
   _STREFA BEZPIECZEŃSTWA - MIN. 7,3X3,6M
8. OGRODZENIE SYSTEMOWE PANELOWE NA PODMURÓWCE
   _WYSOKOŚĆ OK. 120CM

OZNACZENIA

- PROJEKTOWANE SYSTEMOWE OGRODZENIE PLACU ZABAW (37MB) + WYMIANA FURTKI SZER. 1M W ISTNIEJĄCYM OGRODZENIU
- ISTNIEJĄCE OGRODZENIE
- PROJEKTOWANE OBRZEŻE CHODNIKOWE (14,30MB)
- STREFA BEZPIECZEŃSTWA URZĄDZENIA

BILANS TERENU _ RODZAJE NAWIERZCHNI	POWIERZCHNIA [M²]
TRAWNIK	42,00
PIASEK	263,00
CAŁOŚĆ - PLAC ZABAW	305,00

STREFA WEJŚCIOWA_POZIOM ±0,00 = 177,50 m n.p.m.

0 1m 2 3 4 5

UWAGA!
WSZYSTKIE WYMIARY SPRAWDZIĆ NA BUDOWIE.

AIR.CHITEKCI
GRUPA PROJEKTOWA
T +48 793319933 EMAIL AIR.CHITEKCI@GMAIL.COM NIP 882 183 70 39 REGON 021921152

PROJEKT _BUDOWA KOMPLEKSU WYPOCZYNKOWO-REKREACYJNEGO POPRZEZ STWORZENIE PLACÓW ZABAW W MIEJSCOWOŚCIACH BĘDKÓW, BRZEŹNICA
ADRES _BĘDKÓW, OBRĘB: BĘDKÓW NR 0002, CZ. DZ. NR 70, GMINA BURZENIN
INWESTOR _ GMINA BURZENIN, UL. SIERADZKA 1, 98-260 BURZENIN

TEMAT _ PLAC ZABAW _ MIEJSCOWOŚĆ BĘDKÓW

TYTUŁ _ **PROJEKT ZAGOSPODAROWANIA TERENU_DETAL**

BRANŻA _ARCHITEKTURA STADIUM _PROJEKT TECHNICZNY
DATA _11. 2012 SKALA _1:100 NR RYS. _02

PROJEKTANT _ARCH. MARTA FALTYNIAK, UPR. NR 42/DSOKK/2011
OPRACOWAŁ _ARCH. AGNIESZKA GAŁWIACZEK

ZASTRZEGA SIĘ WSZELKIE PRAWA WYNIKAJĄCE Z USTAWY O PRAWIE AUTORSKIM. RYSUNEK NINIEJSZY NIE MOŻE BYĆ W CAŁOŚCI LUB W CZĘŚCI PRZERYSOWANY, UZUPEŁNIONY LUB ODSTAPIONY KOMUKOLWIEK, BEZ PISEMNEJ ZGODY FIRMY AIR.CHITEKCI