



# RZUT ZJAZDU

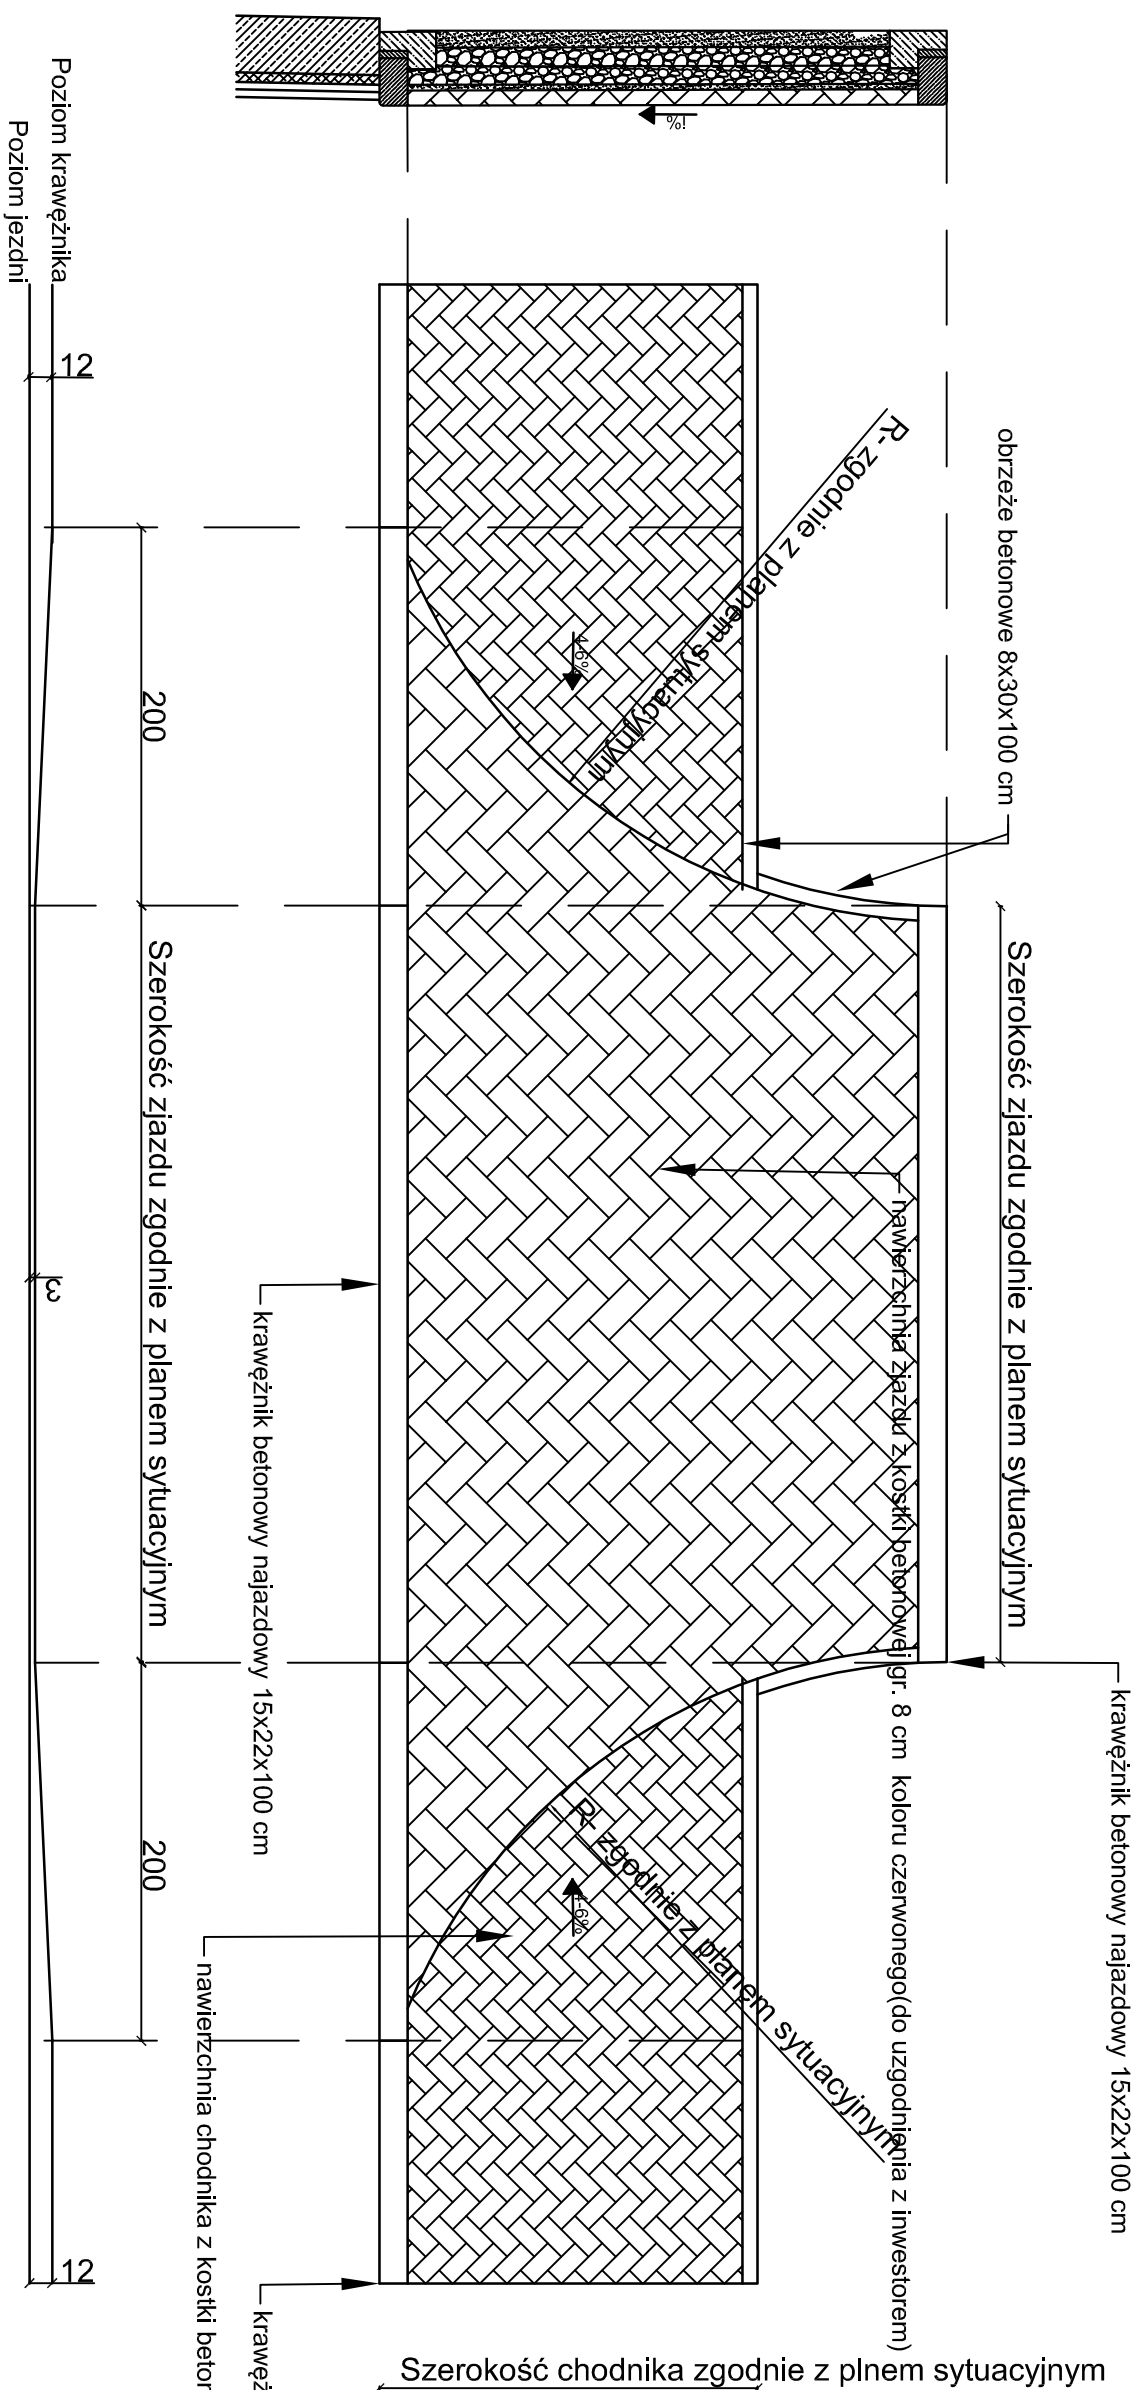

 <div style="text-align: right;"> <b>ST PROJEKT</b> Jacek Staniek          Projektowanie budowlane, doradztwo techniczne          Kąty 18, 29-100 Włoszczowa          NIP 6090010369, tel. 600 319 265       </div>			
Inwestor:		Gmina Burzenin ul. Sieradzka 1 98-260 Burzenin	
Nazwa inwestycji:		Przebudowa drogi gminnej Strumiany – Antonin wraz z elementami szeregokopasnowej infrastruktury teleinformatycznej.	
Adres inwestycji:		działki nr ewid.: 154/1, 154/2, 157, 161, 524, 525/1 obręb 26 Strumiany 413 obręb 4 Burzenin	
Stadium: PB		Branża: DROGOWA	
Nazwa rysunku:		Numer rysunku	Data:
RZUT ZJAZDU		D-7	01.2016
Zespół autorski i nazwisko:		Podpis:	Skala rys.: 1:40
Opracował mgr inż. Jacek Staniek		mgr inż. Jacek Staniek	
Projektant: inż. Kazmierz Mamos		GP .IV/ 7342/40/94	