




PRZEKROJ CHARAKTERYSTYCZNY JEZDNI, NA STYKU NAWIERZCHNI
DROGI GMINNEJ Z DROGĄ WOJEWÓDZKĄ
SKALA 1:25

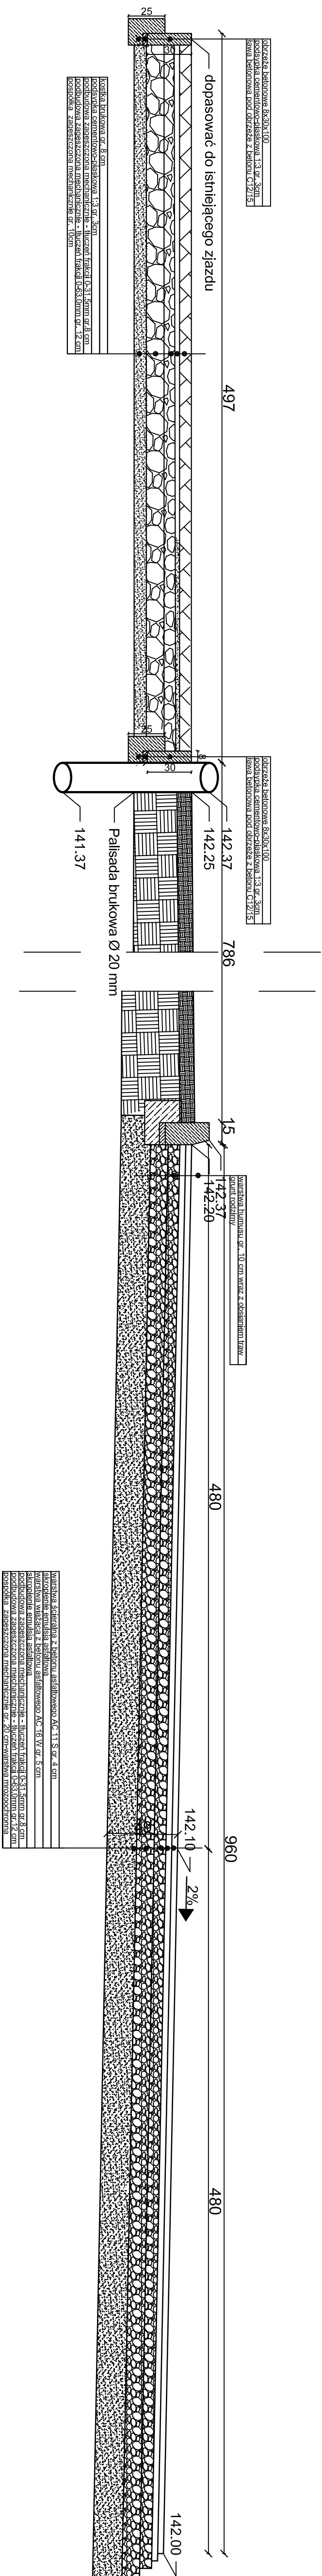


**SZCZEGÓŁ POŁĄCZENIA NOWEJ NAWIERZCHNI Z ISTNIEJĄCYMI NAWIERZCHNIAMI
MINERALNO-BITUMICZNYMI
SKALA 1:10**

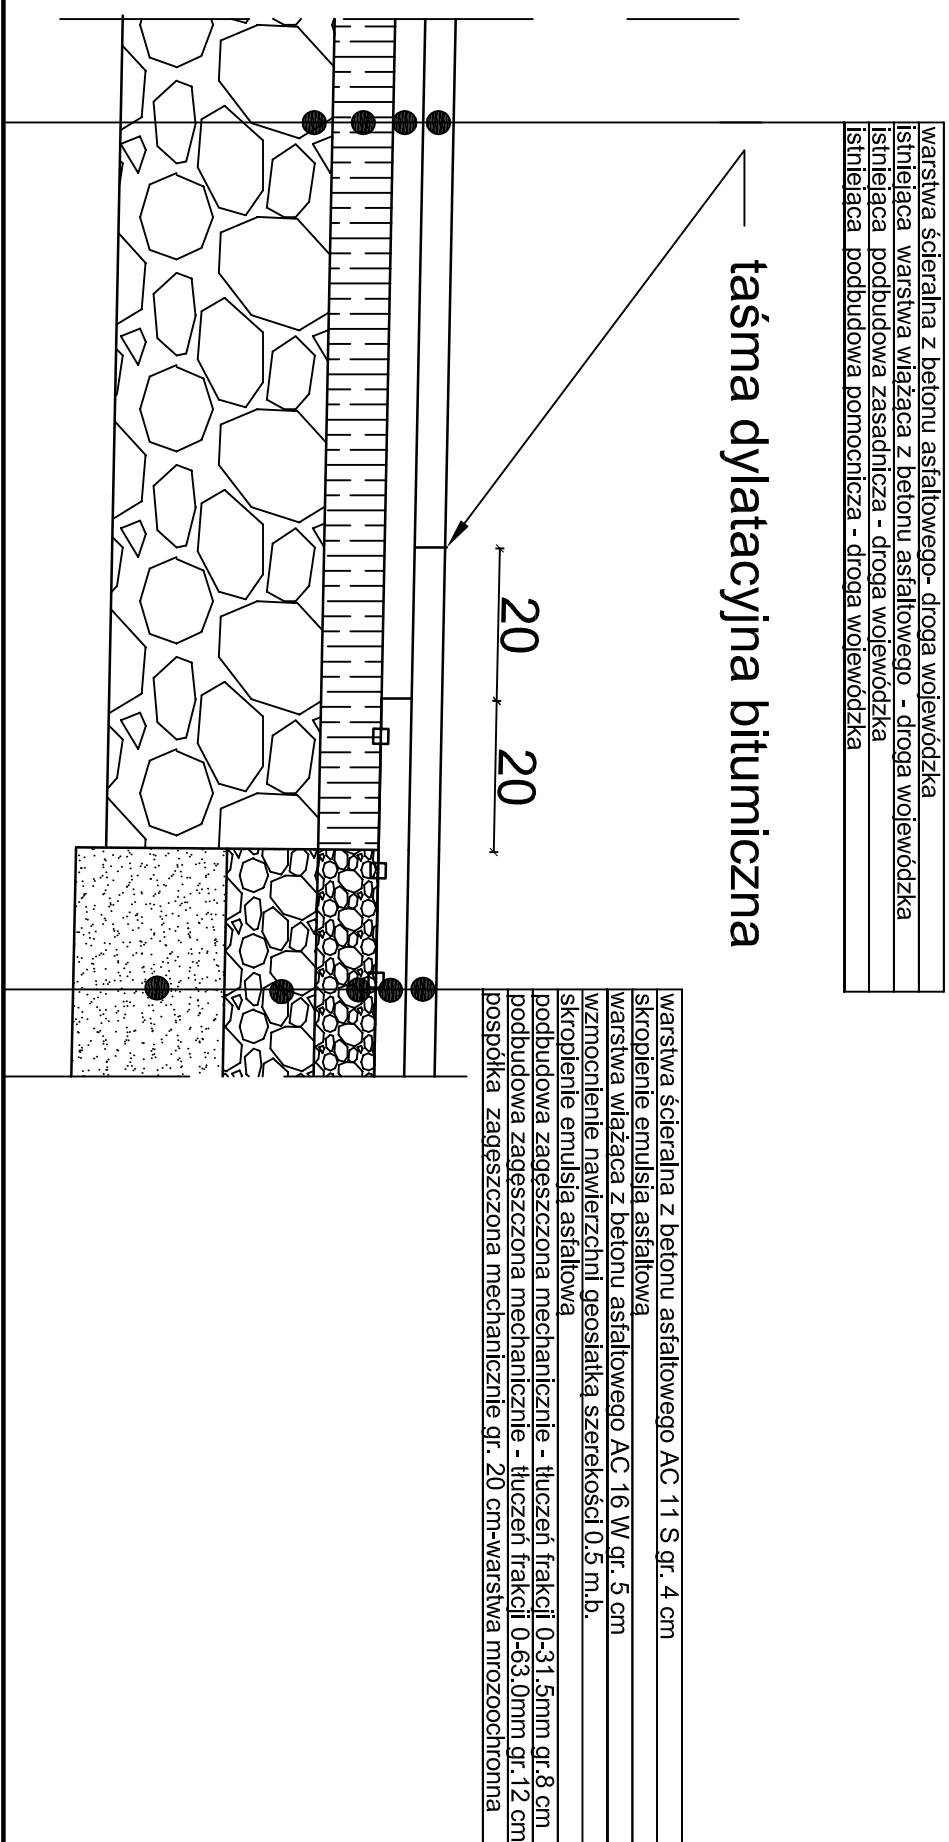

SZCZEGÓŁ KRAWĘŻNIKA
SKALA 1:10

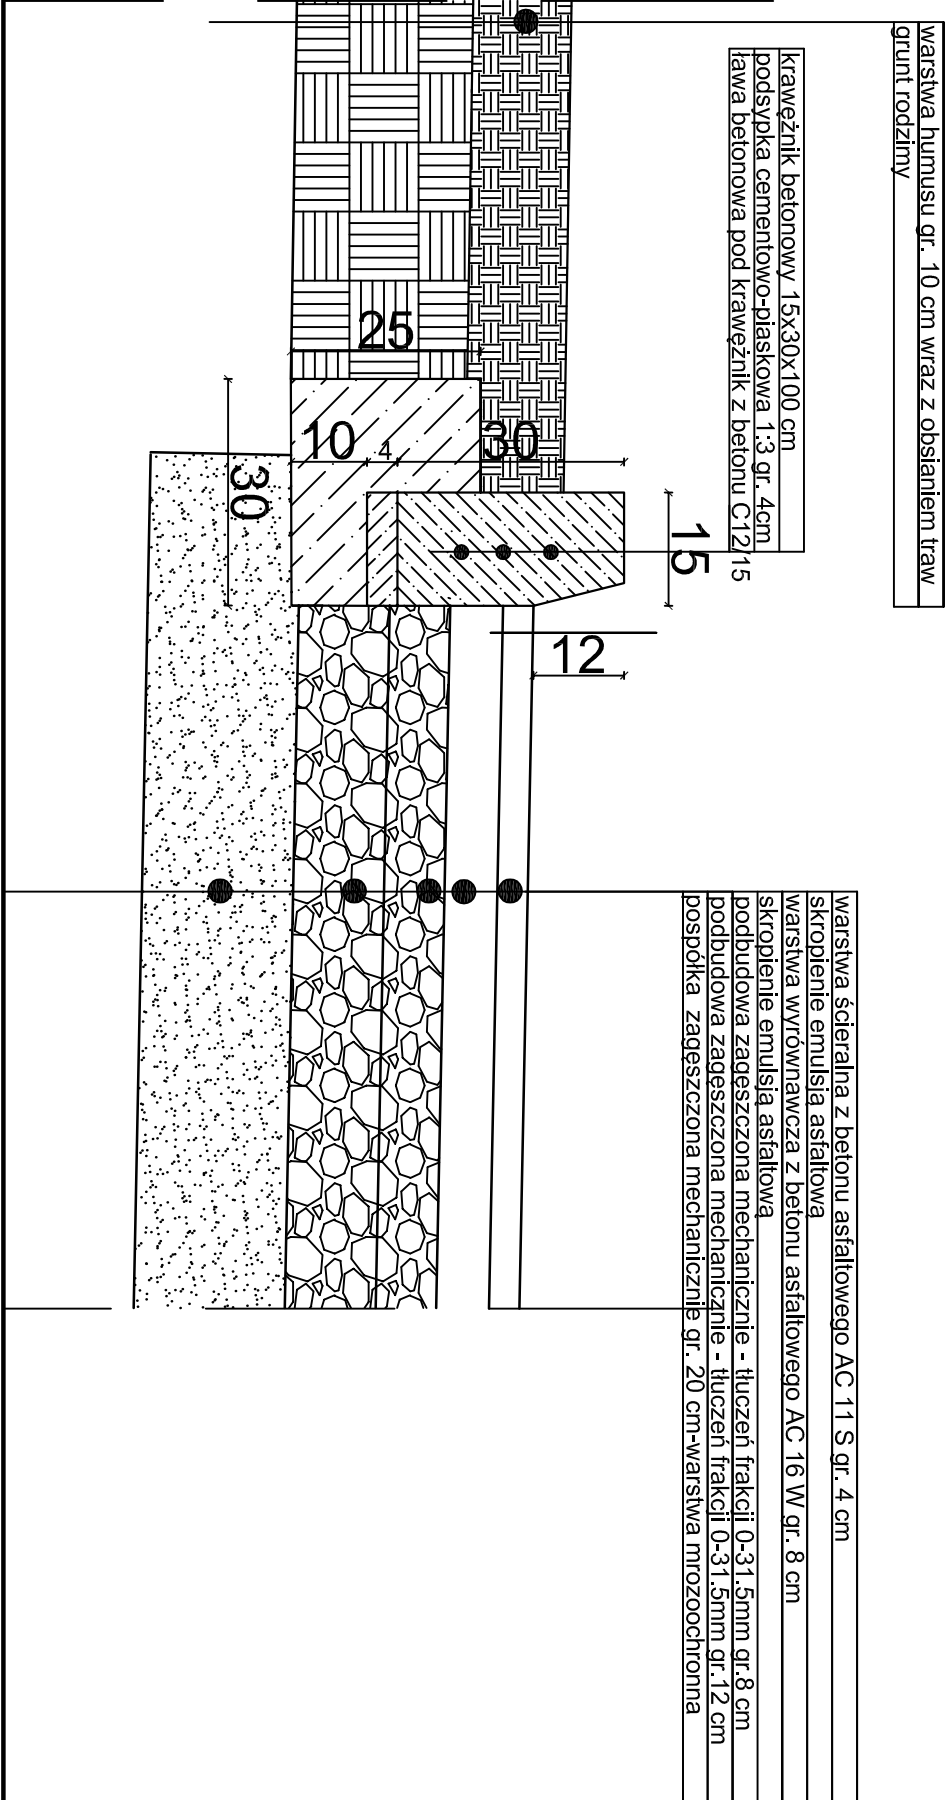

		<p>ST PROJEKT Jacek Staniek Projektowanie budowlane, doradztwo techniczne, Kępy 18, 29-100 Włoszczowa NIP: 6804010585, tel. 600 519 265</p>	
<p>Investor:</p>		<p>Gmina Burzulin ul. Siebarcza 1 98-260 Burzulin</p>	
<p>Nazwa inwestycji:</p>		<p>Przebudowa drogi ogólnej Struniany- Ardonin wraz z elementami szotekopasemowej infrastruktury teleinformatycznej,</p>	
<p>Adres inwestycji:</p>		<p>działki nr ewid.: 154/1, 154/2, 157, 161, 524, 525/1 obręb 26 Struniany 413 obręb 4 Burzulin</p>	
<p>Student:</p>	<p>P8</p>	<p>Brutto:</p>	<p>DROGOWIA</p>
<p>Nazwa projektu:</p>		<p>Numer projektu:</p>	
<p>Przebieg charakterystyczny drogi wojewódzkiej wraz ze szczegółami</p>		<p>D-9</p>	
<p>Zespół autorski (nazwa i nazwisko):</p>		<p>Uprawnienia:</p>	
<p>Opracował:</p>	<p>mgr inż. Jacek Staniek</p>	<p>Data:</p>	<p>2.2016</p>
<p>Projektant:</p>	<p>inż. Kazimierz Maños</p>	<p>Skala rys.:</p>	<p>1:25/10</p>
<p>Podpis:</p>		<p>Podpis:</p>	