


PRZEKRÓJ CHARAKTERYSTYCZNY JEZDNI Z CHODNIKIEM I POBOCZEM UTWARDZONYM
(NOWA KONSTRUKCJA- SPADEK JEDNSOTRONNY)

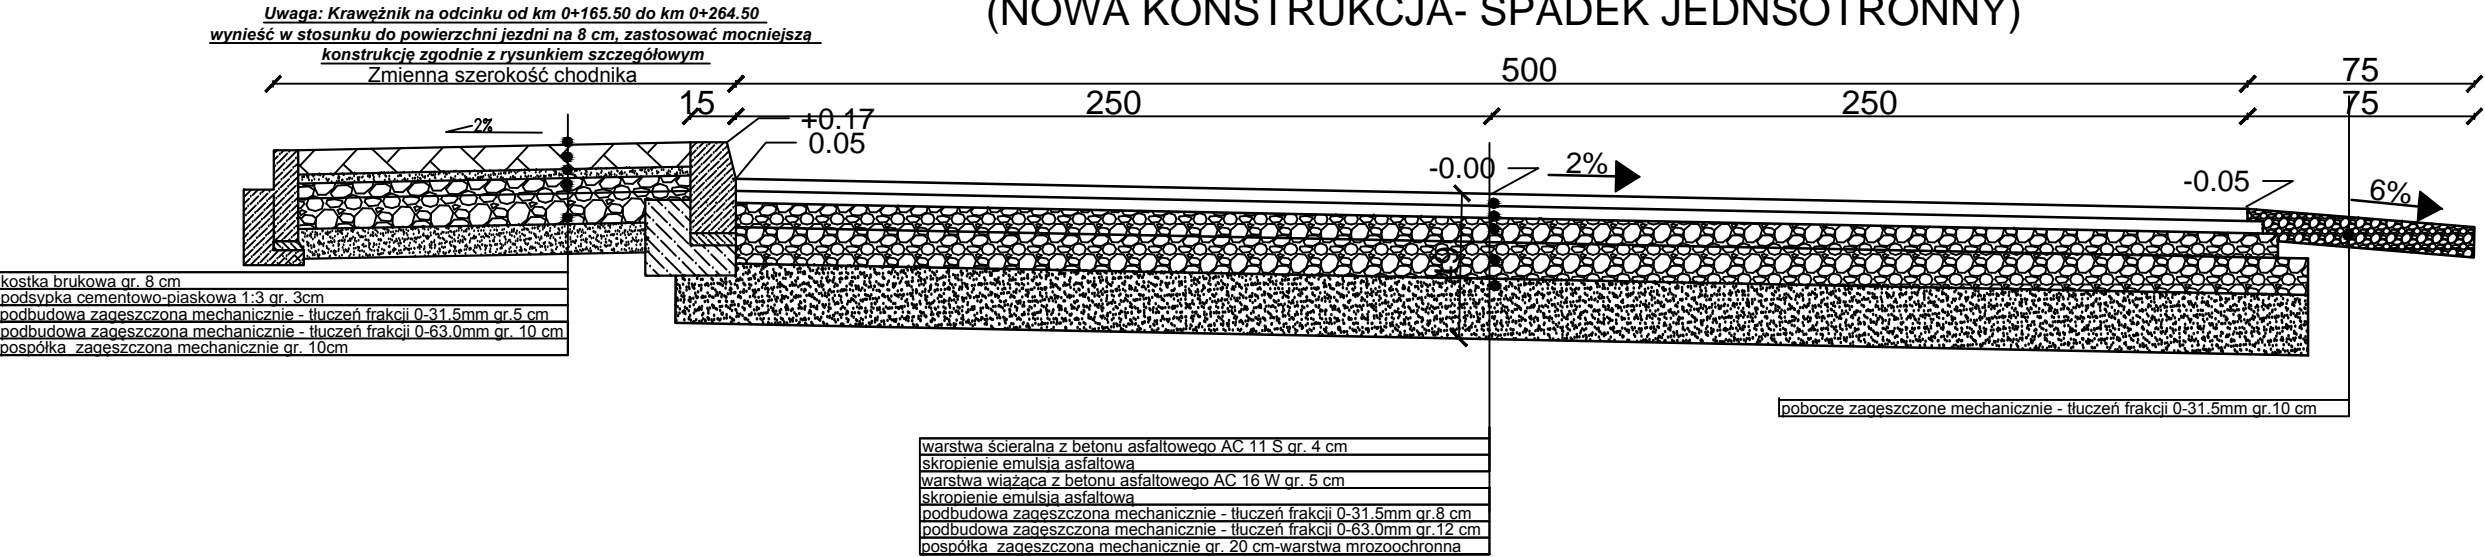

| | |
|---|--|
| <div><div><div><div><div><div></div><div>ST</div><div>PROJEKT</div></div></div><div>ST PROJEKT Jacek Staniek Projektowanie budowlane, doradztwo techniczne. Kąty 18, 29-100 Włoszczowa NIP 6090010369, tel. 600 319 265</div></div></div></div> | |
| Inwestor: | Gmina Burzenin ul. Sieradzka 1 98-260 Burzenin |
| Nazwa inwestycji: | Przebudowa drogi gminnej Strumiany- Antonin wraz z elementami szerokopasmowej infrastruktury teleinformatycznej. |
| Adres inwestycji: | działki nr ewid: 154/1,157, 524, 525/1 obręb 26 Strumiany 413 obręb 4 Burzenin |
| Stadium: | PB |
| Branża: | DROGOWA |
| Nazwa rysunku: | Przekrój charakterystyczny |
| Numer rysunku: | D-02b |
| Data: | 2.2016 |
| Skala rys.: | 1:25 |
| Zespół autorski | Imię i nazwisko: |
| Opracował | mgr inż. Jacek Staniek |
| mgr inż. Jacek Staniek | |
| Projektant: | inż. Kazmierz Mamos |
| GP.IV.7342/40/94 | |