




PRZEKRÓJ CHARAKTERYSTYCZNY JEZDNI Z CHODNIKIEM I ZJAZDEM  
(WZMOCNIENIE I POSZERZENIE ISTNIEJĄCEJ KONSTRUKCJI- SPADEK JEDNOSTRONNY)

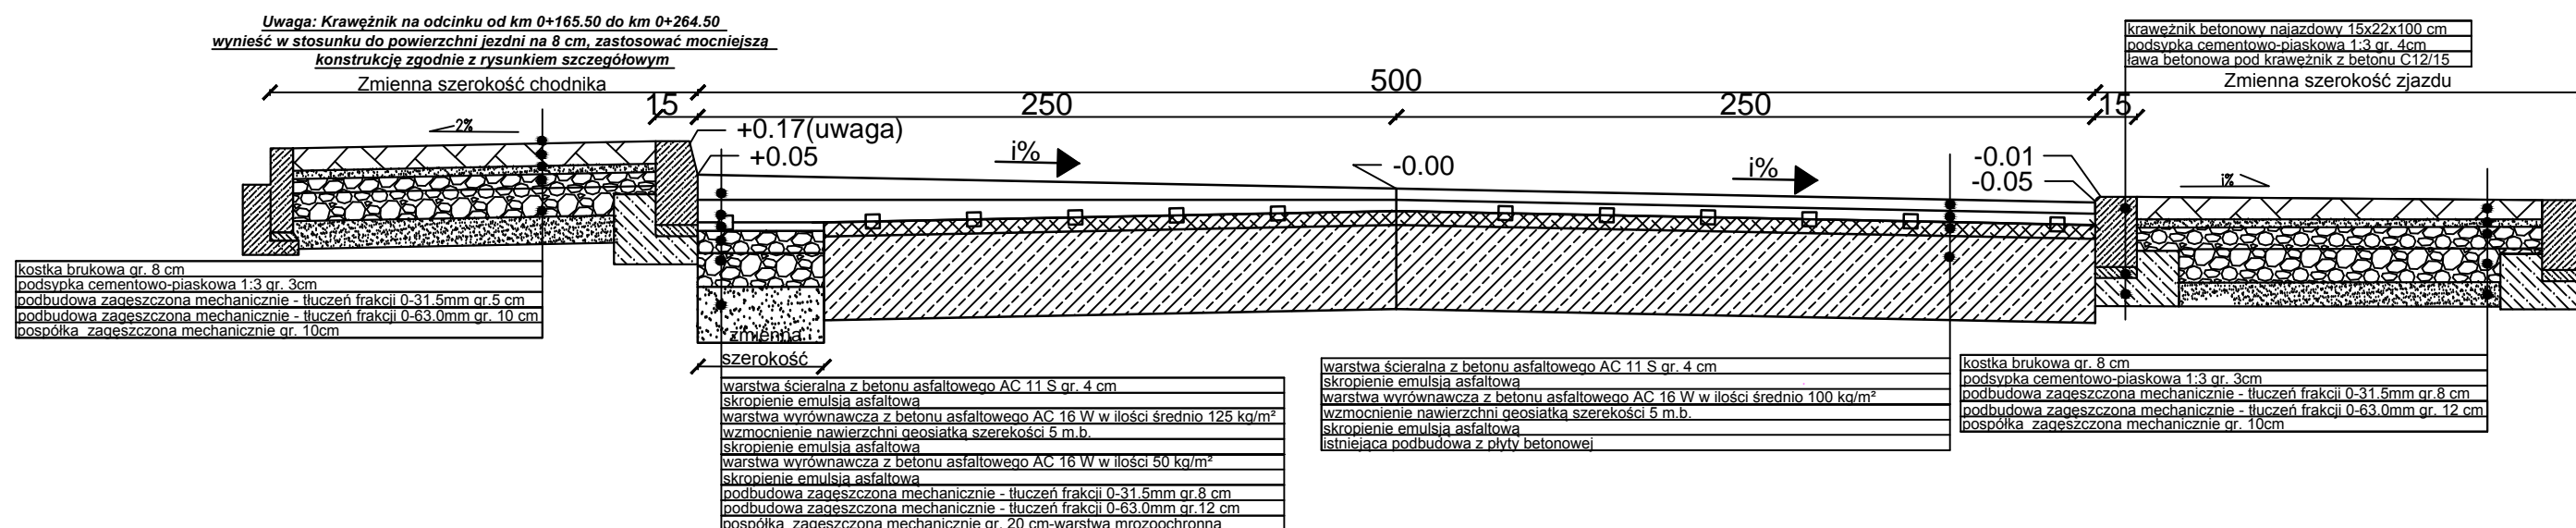

PRZEKRÓJ CHARAKTERYSTYCZNY JEZDNI Z CHODNIKIEM I ZJAZDEM  
(WZMOCNIENIE I POSZERZENIE ISTNIEJĄCEJ KONSTRUKCJI- SPADEK DASZKOWY

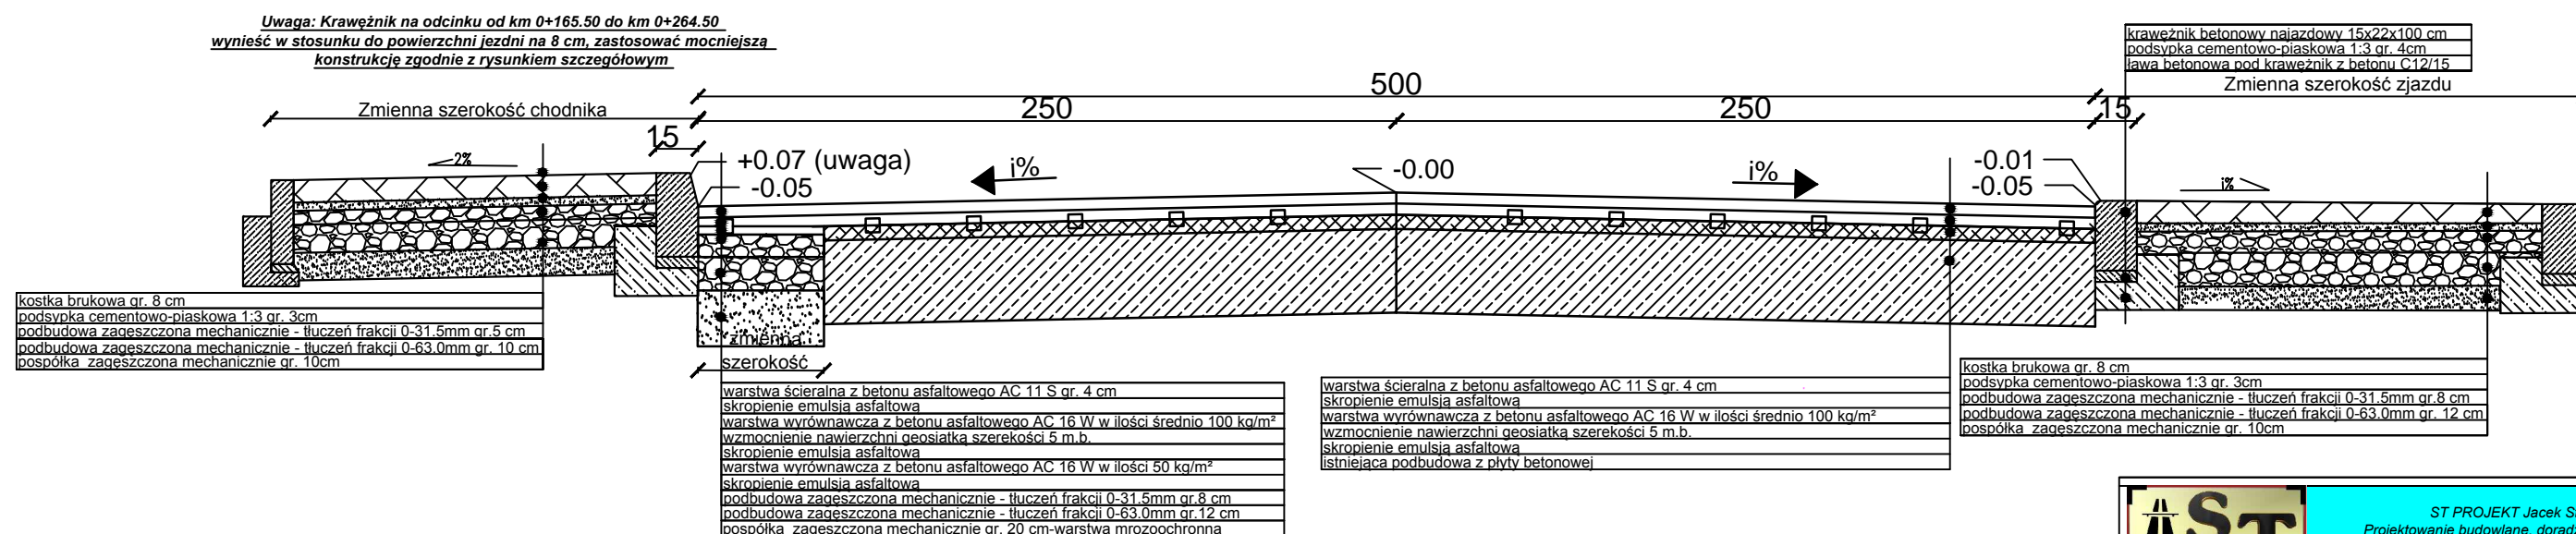

		<p align="center"> <b>ST PROJEKT Jacek Staniek</b>  <i>Projektowanie budowlane, doradztwo techniczne.</i>            Kąty 18, 29-100 Włoszczowa            NIP 6090010369, tel. 600 319 265         </p>	
Inwestor:		Gmina Burzenin ul. Sieradzka 1 98-260 Burzenin	
Nazwa inwestycji:		Przebudowa drogi gminnej Strumiany- Antonin wraz z elementami szerokokopasmowej infrastruktury teleinformatycznej.	
Adres inwestycji:		działki nr ewid: 154/1,157, 524, 525/1 obręb 26 Strumiany <b>413 obręb 4 Burzenin</b>	
Stadium:		Branża:	
PB		DROGOWA	
Nazwa rysunku:		Numer rysunku:	Data:
Przekrój charakterystyczny		D-02a	2.2016
Skala rys.:		1:25	
Zespół autorski	Imię i nazwisko:	Uprawnienia	Podpis:
Opracował	mgr inż. Jacek Staniek	mgr inż. Jacek Staniek	
Projektant:	inż. Kazimierz Mamos	GP.IV.7342/40/94	