



## SZCZEGÓŁ CHODNIKA

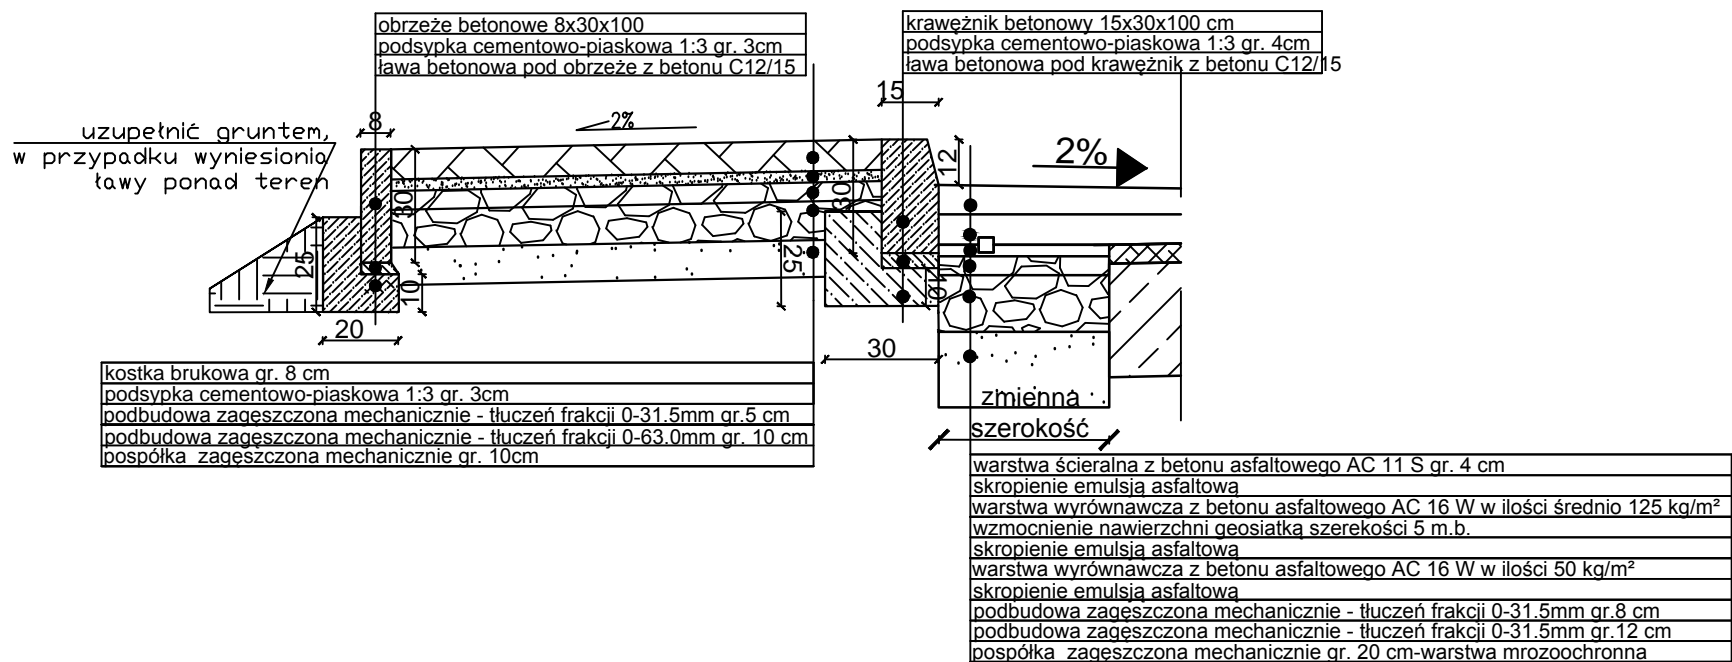


## SZCZEGÓŁ ZJAZDU


**Uwaga: Nawierzchnię utwardzenia z kostki betonowej gr. 8 cm wykonać jak nawierzchnię na zjazdach o spadku 1.5 % w kierunku jezdni**

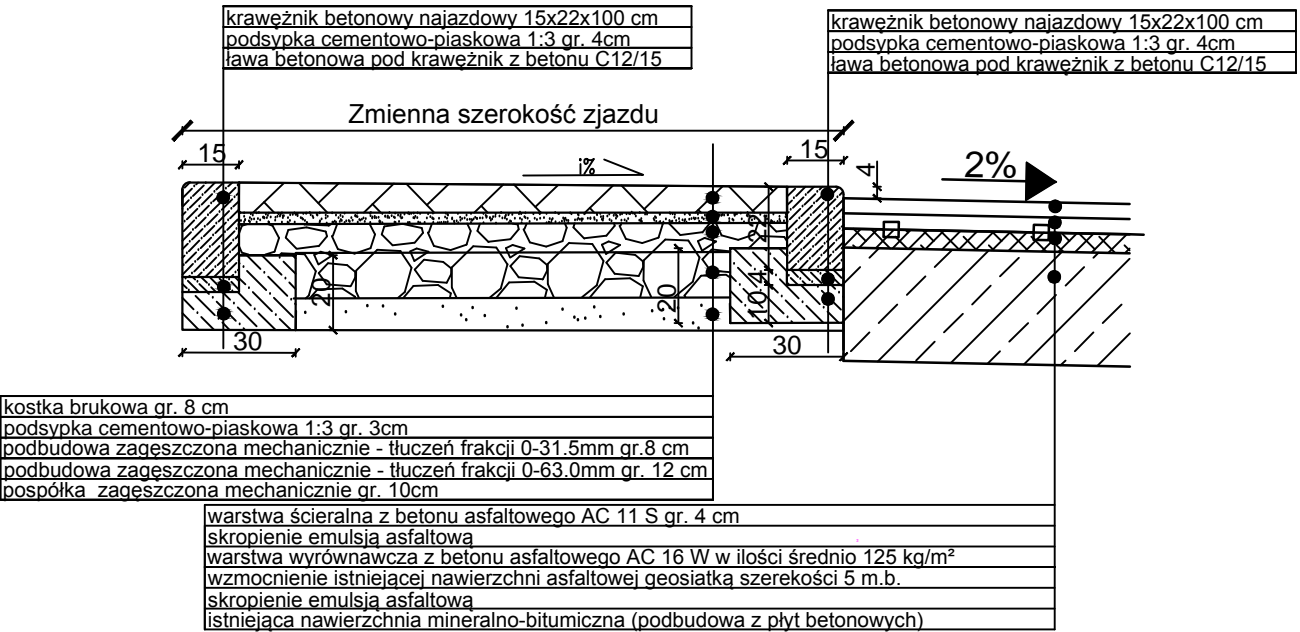


## SZCZEGÓŁ CHODNIKA Z ODWODNIENIEM LINIOWYM

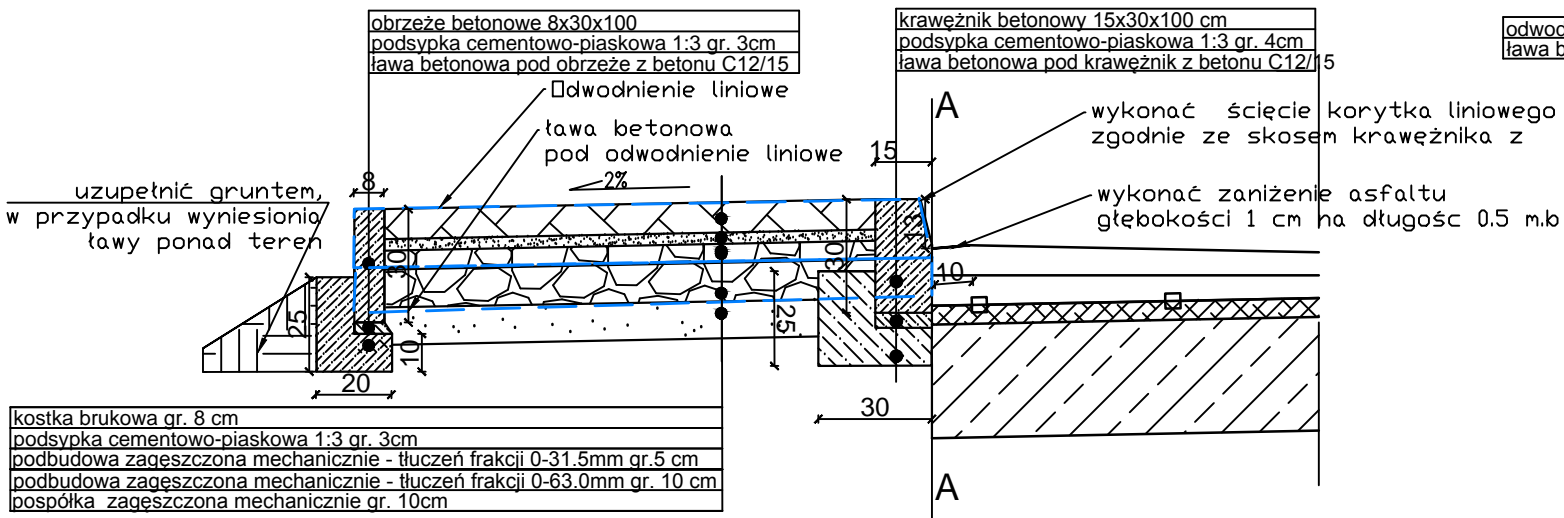

Przekrój A-A

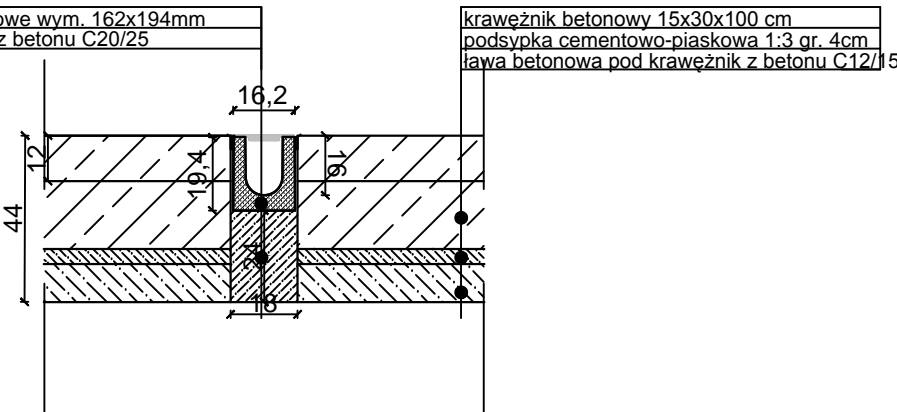

## SZCZEGÓŁ CHODNIKA NA ODCINKU OD KM 0+165.50 DO KM 0+264.50

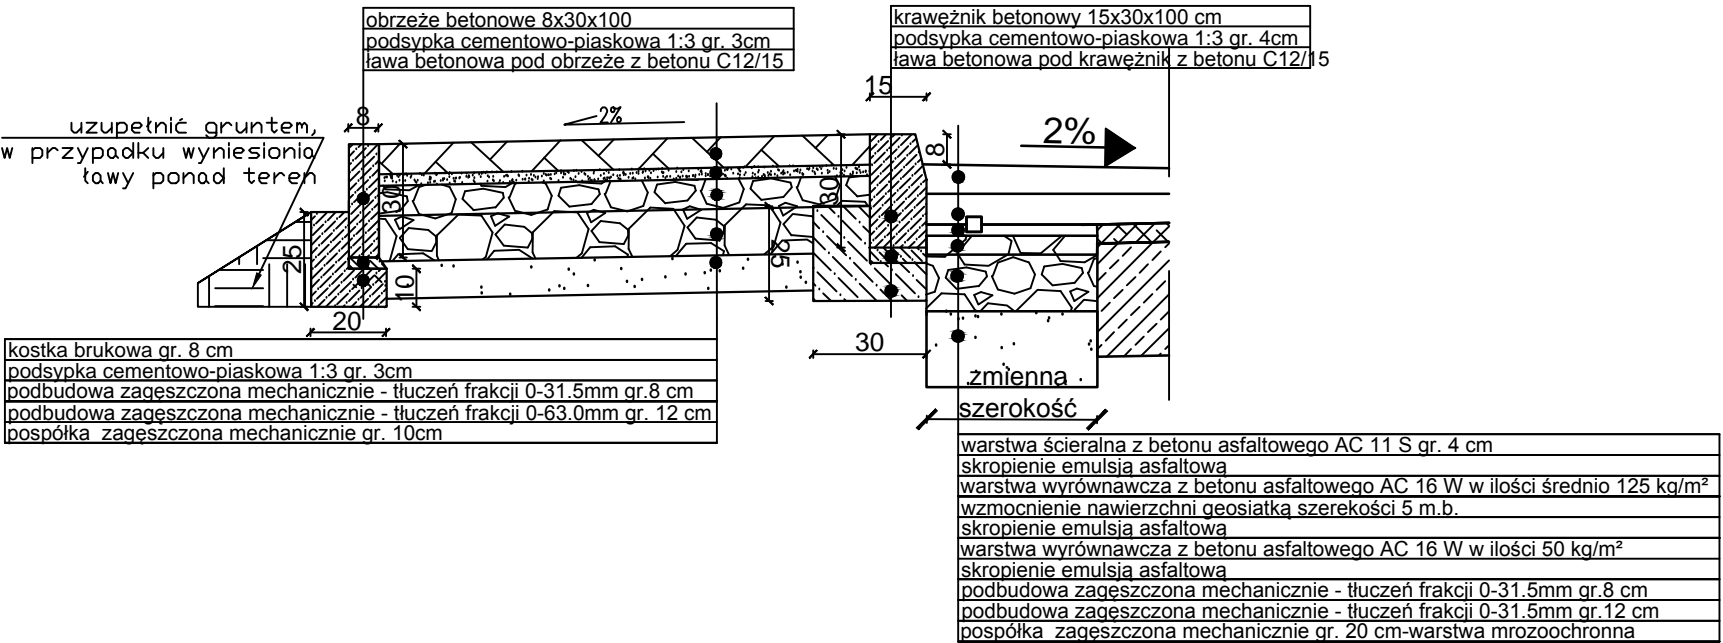

		ST PROJEKT Jacek Staniek Projektowanie budowlane, doradztwo techniczne. Kąty 18, 29-100 Włoszczowa NIP 6090010369, tel. 600 319 265	
Inwestor:	Gmina Burzenin ul. Sieradzka 1 98-260 Burzenin		
Nazwa inwestycji:	Przebudowa drogi gminnej Strumiany- Antonin wraz z elementami szerokopasmowej infrastruktury teleinformatycznej.		
Adres inwestycji:	działki nr ewid. 154/1, 154/2, 157, 161, 524, 525/1 obręb 26 Strumiany 413 obręb 4 Burzenin		
Stadium:	PW	Branża:	DROGOWA
Nazwa rysunku:	SZCZEGÓŁ CHODNIKA I ZJAZDU		Numer rysunku: D-6
Zespół autorski		Imię i nazwisko:	Uprawnienia
Opracował:	mgr inż. Jacek Staniek	mgr inż. Jacek Staniek	
Projektant:	inż. Kazmierz Mamos	GP.IV.7342/40/94	
Data:		02.2016	
Skala rys.:		1:20	
Podpis:			