

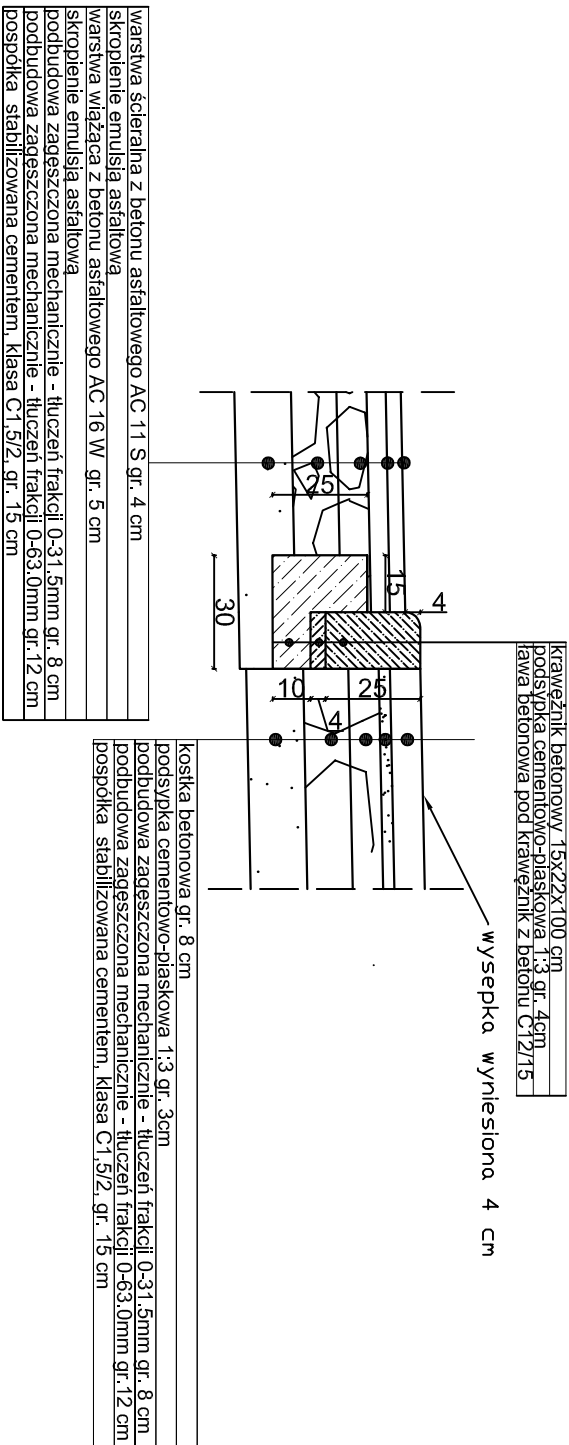



## SZCZEGÓŁ WYSEPKI

# SZCZEGÓŁ KRAWĘŻNIKA NA ZJEŹDZIE Z DROGI WOJEWÓDZKIEJ

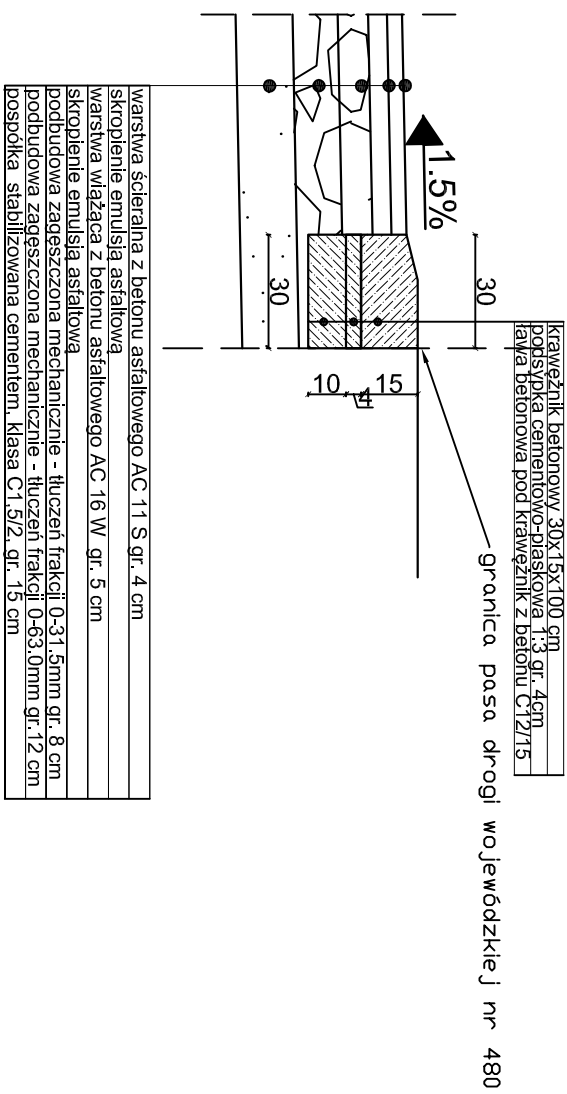

# SZCZEGÓŁ POŁĄCZENIA NAWIERZCHNI

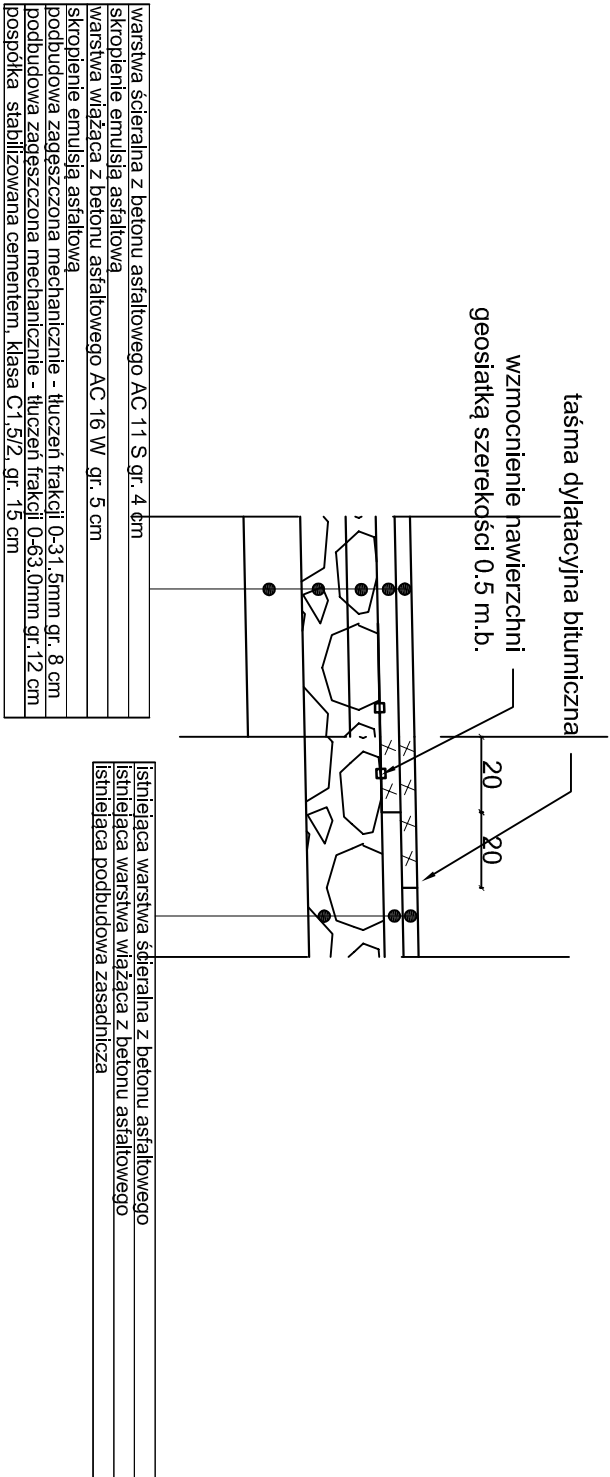

<div> <div>  </div> <div> <p>ST PROJEKT Jacek Staniek  Projektowanie budowlane, doradztwo techniczne,  Katy 18, 29-100 Włoszczowa  NIP 6090010369, tel. 600 319 265</p> </div> </div>			
Inwestor:		Gmina Burzenin ul. Sieradzka 1 99-260 Burzenin	
Nazwa inwestycji:		Budowa parkingu publicznego wraz z jezdnią manewrową na działce nr 452 w Burzeninie.	
Adres Inwestycji:		działka nr ewid.: 452 obręb 4 Burzenin	
Stadium: PB		Brandat: DROGOWA	
Nazwa rysunku: SZCZEGÓŁ KONSTRUKCYJNY		Numer rysunku: D-3 Data: 08.2016 Skala ns.: 1:20	
Zespół autorski/Imię i nazwisko:		Podpis:	
Opracował mgr inż. Jacek Staniek		mgr inż. Jacek Staniek	
Projektant: inż. Kazimierz Mamos		GP. IV/7342/40/94	