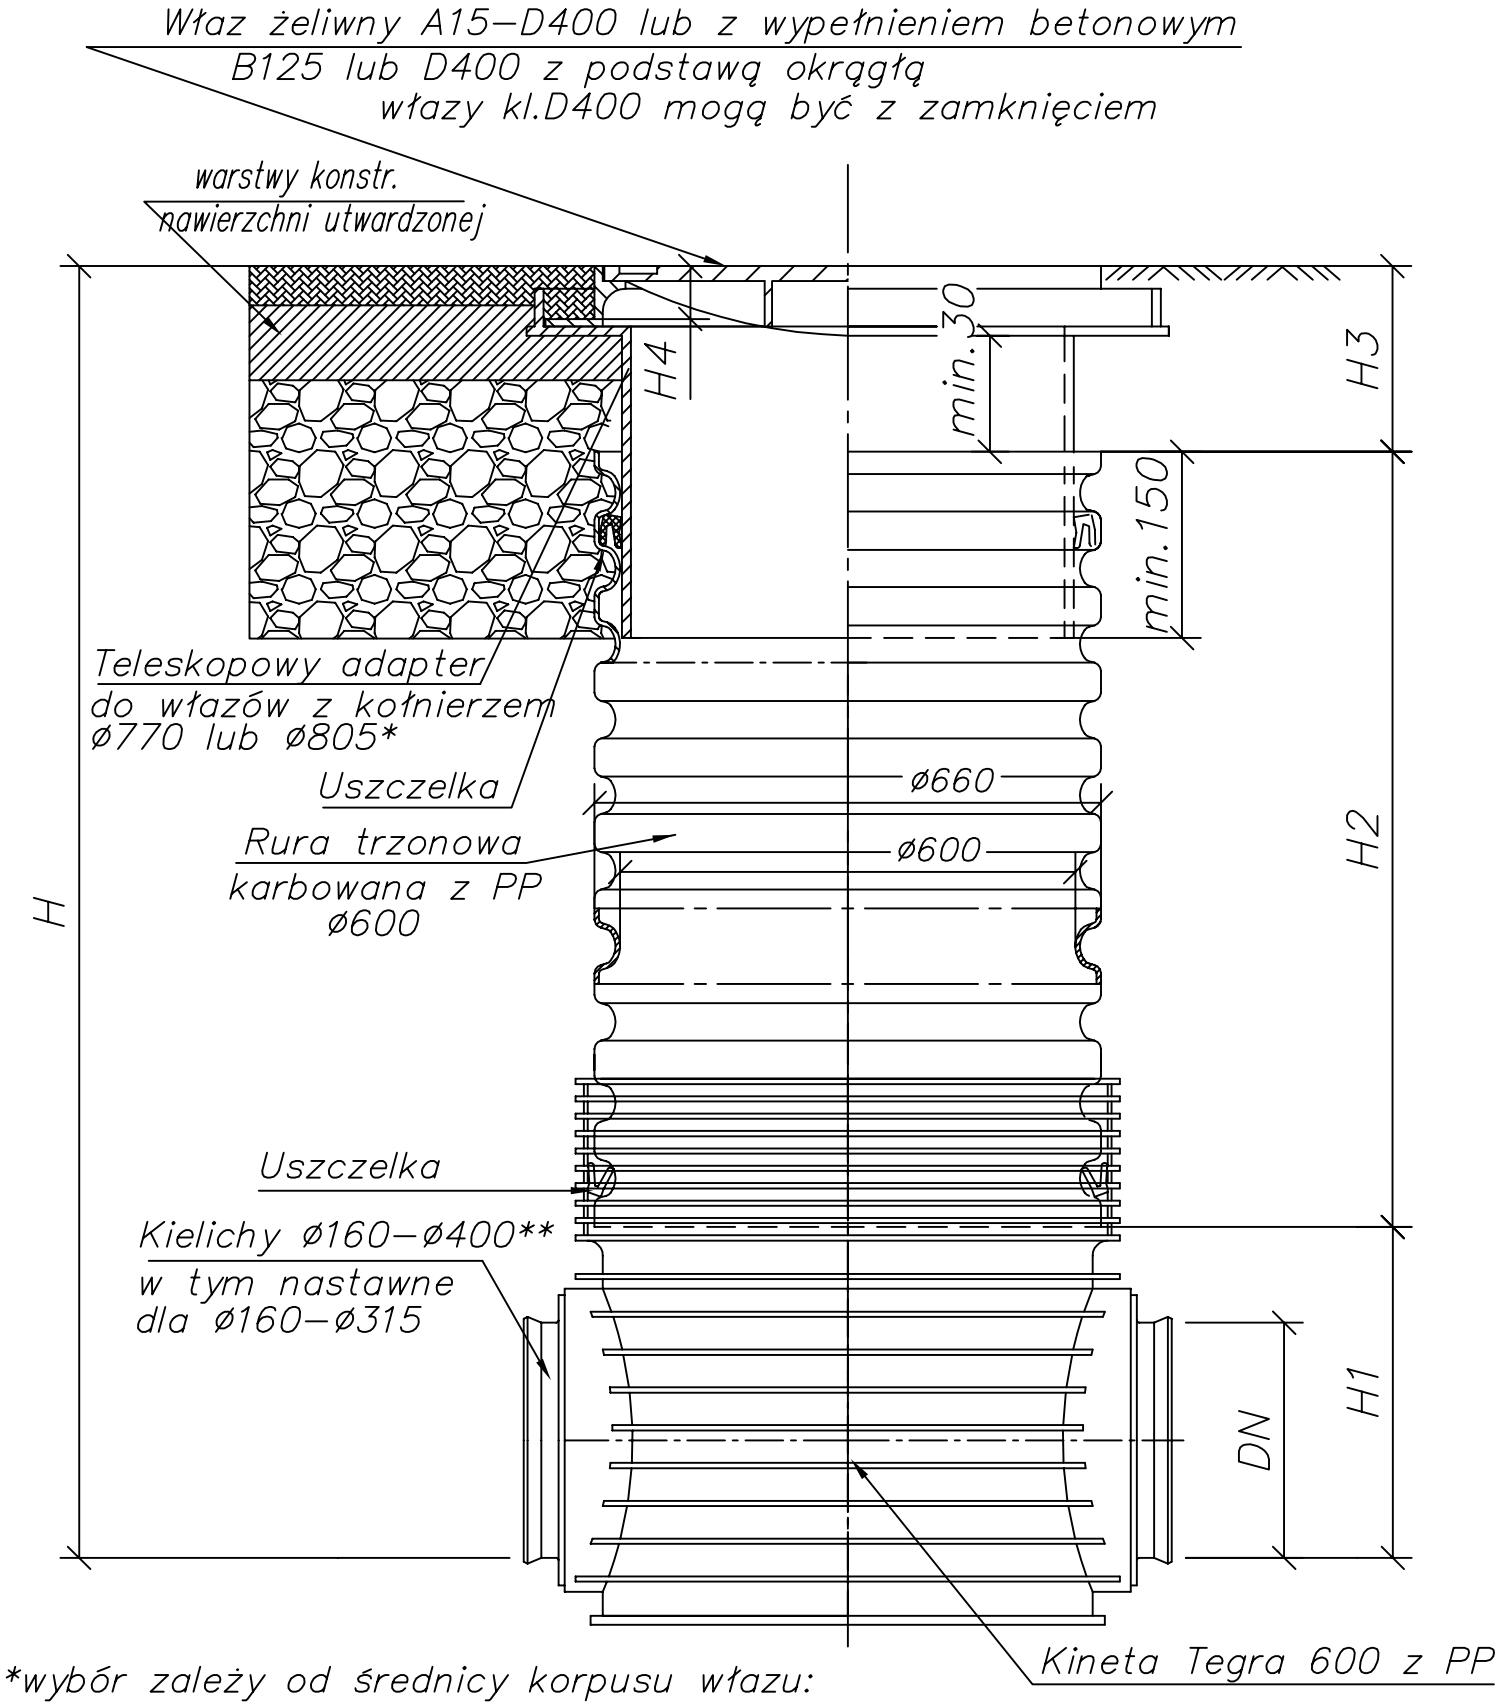

*wybór zależy od średnicy korpusu włazu:
z kołnierzem ø770 dla włazów z korpusem do ø760
z kołnierzem ø805 dla włazów z korpusem > ø760

**kielichy SW do podłączenia systemu rur gładkich z PVC–U
kielichy TW do podłączenia systemu rur Wavin X–Stream

ST PROJEKT Jacek Staniek
Projektowanie budowlane, doradztwo techniczne.
Kąty 18, 29-100 Włoszczowa
NIP 6090010369, tel. 600 319 265

Inwestor:	Gmina Burzenin ul. Sieradzka 1 98-260 Burzenin
Nazwa inwestycji:	**Rozbudowa kanalizacji sanitarnej i deszczowej na ul. Armii Krajowej w Burzeninie**
Adres inwestycji:	**działki nr ewid: 235/3 i 783 obręb 0004 Burzenin**

Stadium: PB	Branża: SANITARNA
Nazwa rysunku: Schemat budowy systemowej studni inspekcyjnej DN600 mm	Numer rysunku: 5
	Data: 02.2017
	Skala rys.: 1:10

Zespół autorski: Imię i nazwisko:	Uprawnienia	Podpis:
Opracował: mgr inż. Marcin Musiał		
Projektant branży sanitarnej: mgr inż. Roman Księżnik	LOD/1490/POOS/10	
Sprawdzający branży sanitarnej: mgr inż. Robert Kosela	9/01/WŁ	