



Profil poprzeczny jezdni manewrowej

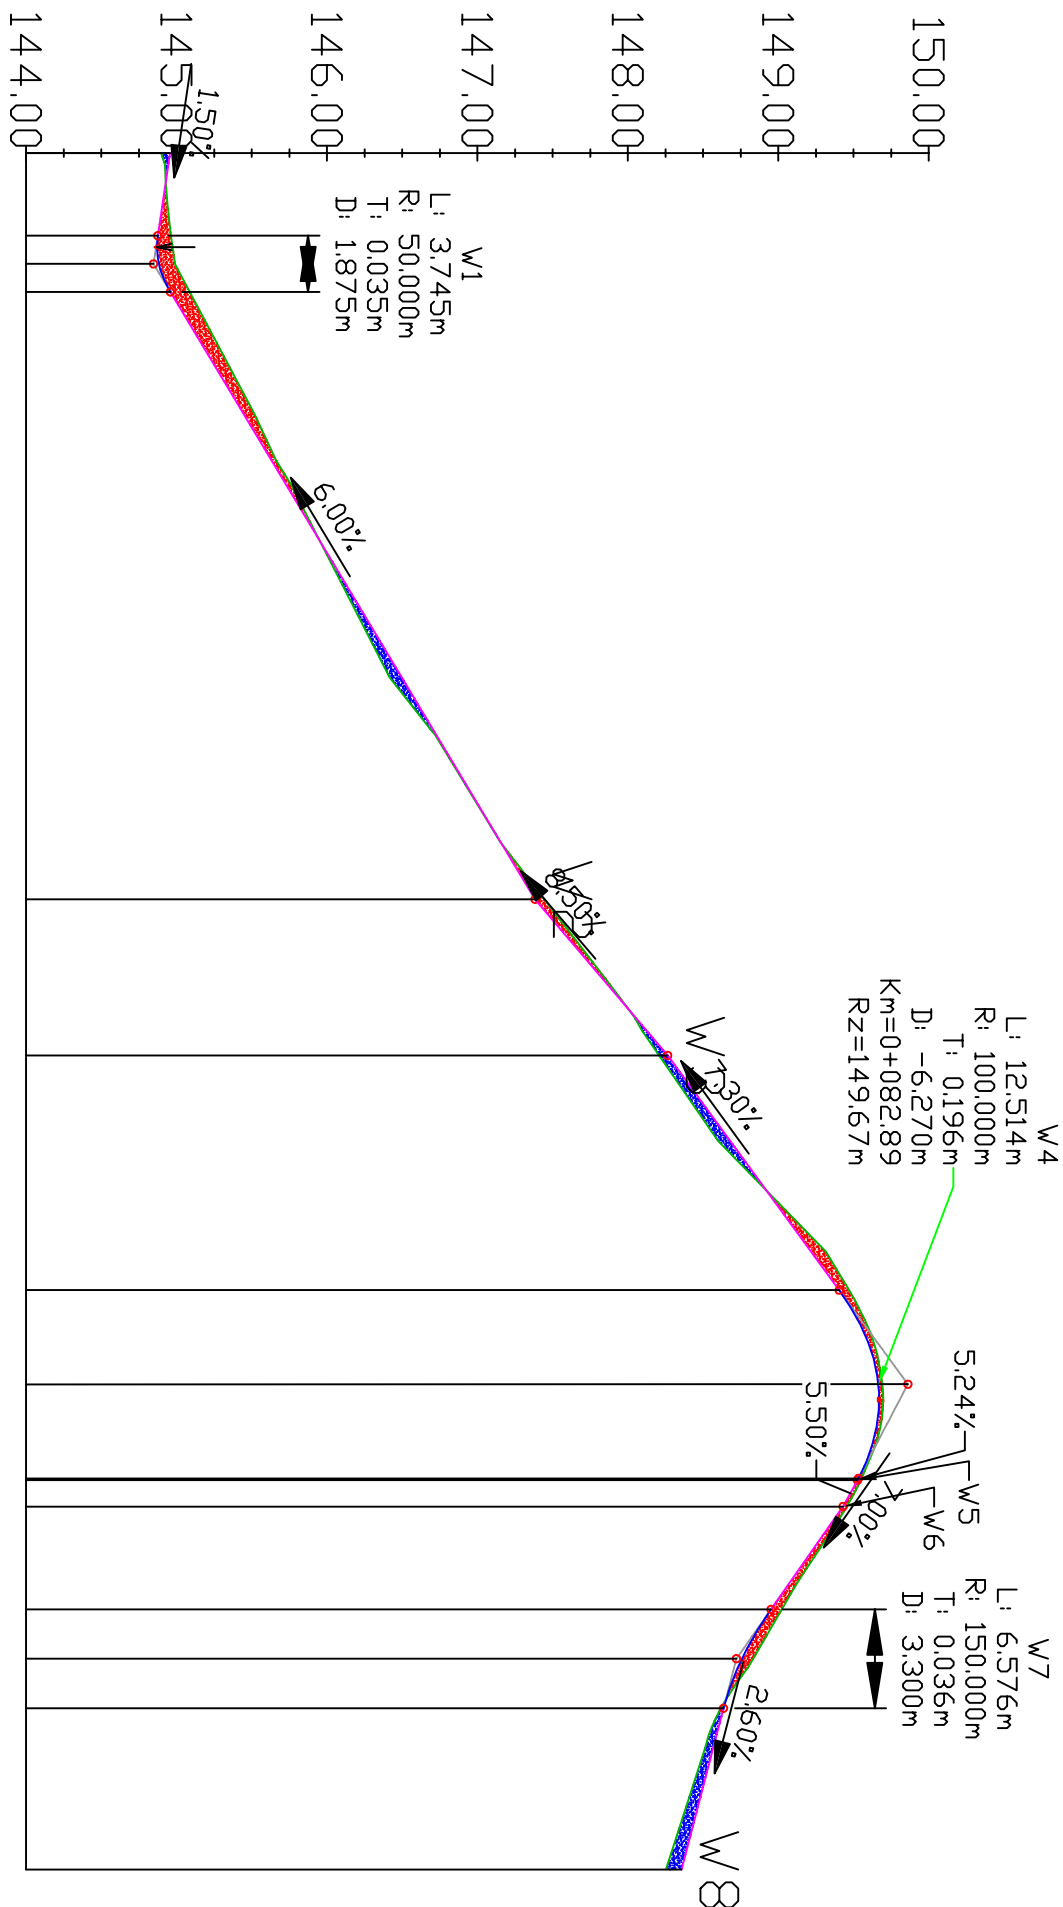

POZIOM ODNIESIENIA		144.00
Rzędne nivelety		144.96
Rzędne istniejące		144.88
Różnice rzędnych		0.06
Elementy nivelety		0.09
Elementy trasy		0.11
Odległości		0.13
Kilometraż		0.12
0+000		0.04
0+100		0.01
0+114		0.06

		ST PROJEKT Jacek Staniek <i>Projektowanie budowlane, doradztwo techniczne.</i> Katy 18, 29-100 Międzyrzecz NIP 6090010369, tel. 600 319 265	
Inwestor:		Gmina Burzenin ul. Sieradzka 1 98-260 Burzenin	
Nazwa inwestycji:		Budowa parkingu publicznego wraz z jezdnią manewrową na działce nr 452 w Burzeninie.	
Adres inwestycji:		działka nr ewid.: 452 obręb 4 Burzenin	
Stadium:		PB	Branża: DROGOWA
Nazwa rysunku:		Numer rysunku D-4	
PROFIL PODŁUŻNY		Data: 08.2016	
		Skala rys.: 1:50/500	
		Podpis:	
Zespół autorski	Imię i nazwisko:	Uprawnienia	
Opracował	mgr inż. Jacek Staniek	mgr inż. Jacek Staniek	
Projektant	inż. Kazimierz Mamos	GP.IV.7342/40/94	