PRZEKRÓJ CHARAKTERYSTYCZNY JEZDNI

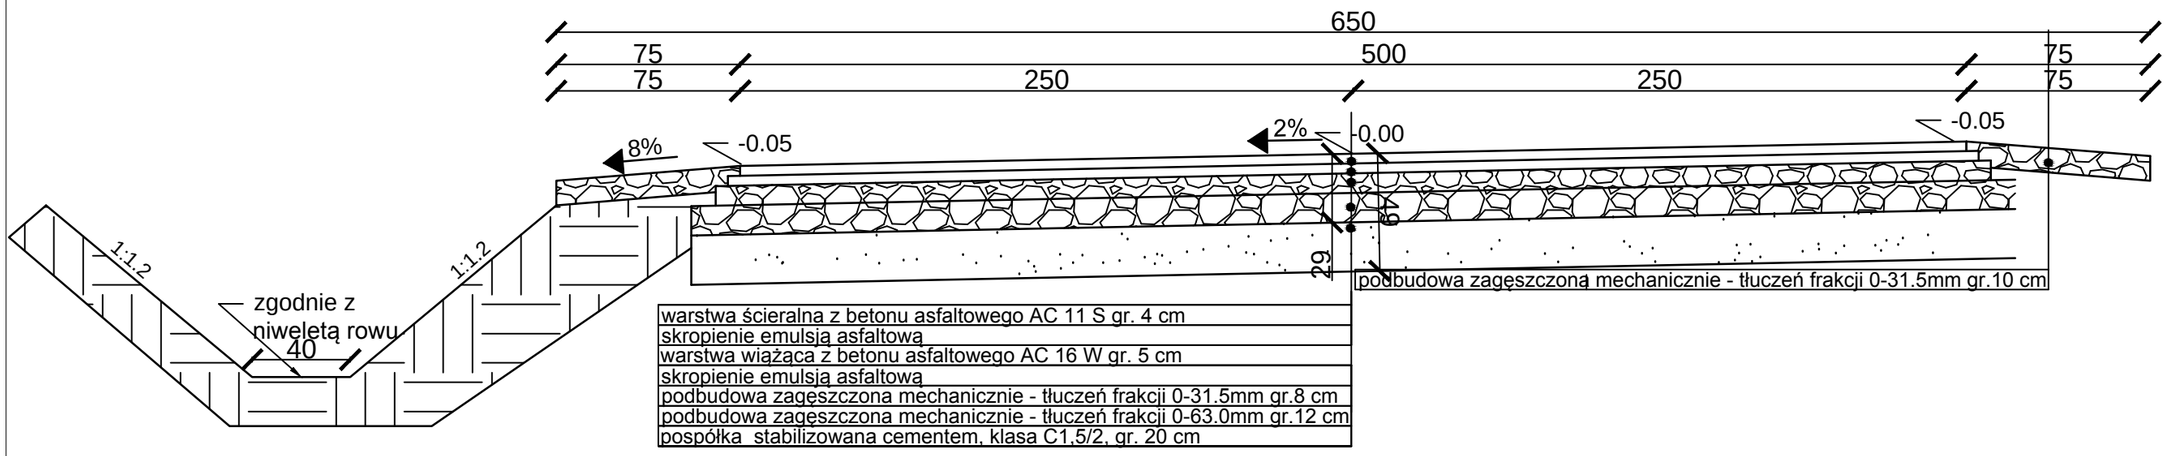

warstwa ścieralna z betonu asfaltowego AC 11 S gr. 4 cm
skropienie emulsją asfaltową
warstwa wiążąca z betonu asfaltowego AC 16 W gr. 5 cm
skropienie emulsją asfaltową
podbudowa zagęszczona mechanicznie - tłuczeń frakcji 0-31.5mm gr.8 cm
podbudowa zagęszczona mechanicznie - tłuczeń frakcji 0-63.0mm gr.12 cm
pospółka stabilizowana cementem, klasa C1,5/2, gr. 20 cm

PRZEKRÓJ CHARAKTERYSTYCZNY JEZDNI ZE ZJAZDEM

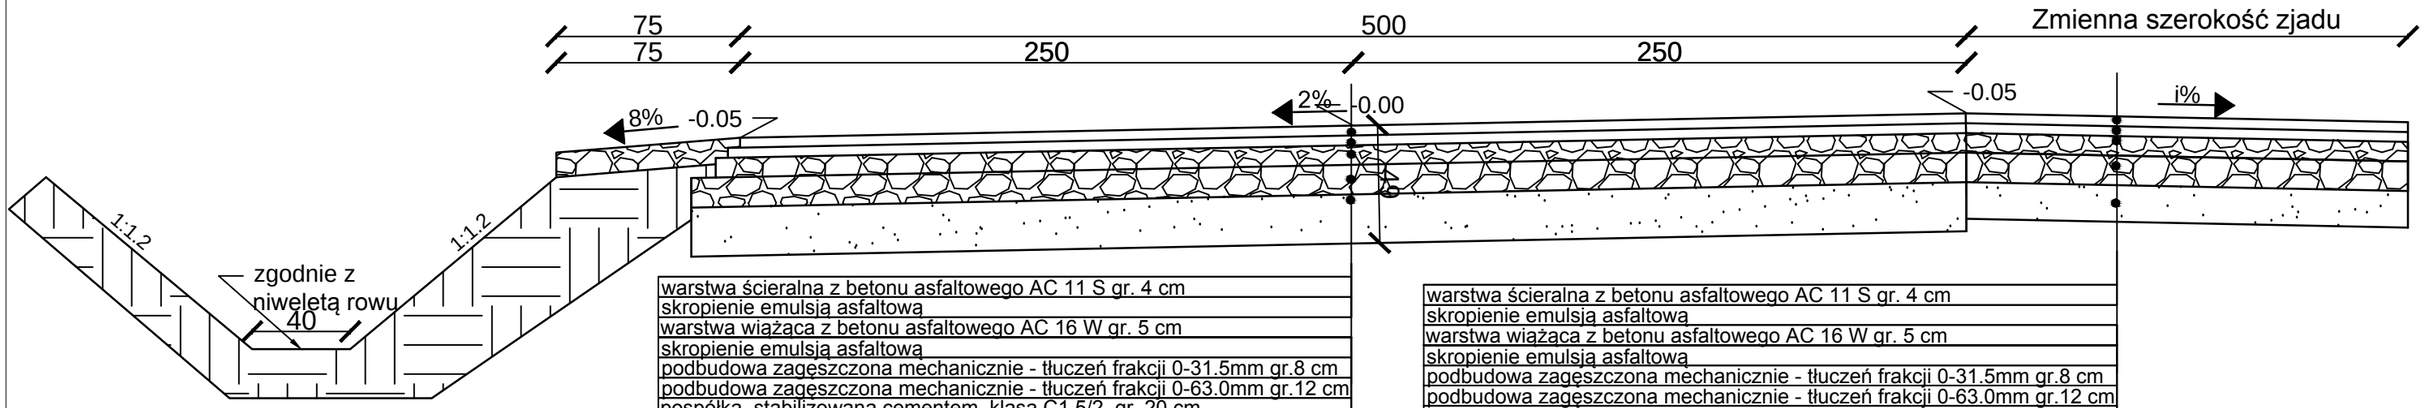

warstwa ścieralna z betonu asfaltowego AC 11 S gr. 4 cm
skropienie emulsją asfaltową
warstwa wiążąca z betonu asfaltowego AC 16 W gr. 5 cm
skropienie emulsją asfaltową
podbudowa zagęszczona mechanicznie - tłuczeń frakcji 0-31.5mm gr.8 cm
podbudowa zagęszczona mechanicznie - tłuczeń frakcji 0-63.0mm gr.12 cm
pospółka stabilizowana cementem, klasa C1,5/2, gr. 20 cm

warstwa ścieralna z betonu asfaltowego AC 11 S gr. 4 cm
skropienie emulsją asfaltową
warstwa wiążąca z betonu asfaltowego AC 16 W gr. 5 cm
skropienie emulsją asfaltową
podbudowa zagęszczona mechanicznie - tłuczeń frakcji 0-31.5mm gr.8 cm
podbudowa zagęszczona mechanicznie - tłuczeń frakcji 0-63.0mm gr.12 cm
pospółka zagęszczona mechanicznie gr. 20 cm-warstwa mrozoochronna

ST PROJEKT Jacek Staniek
Projektowanie budowlane, doradztwo techniczne.
Kąty 18, 29-100 Włoszczowa
NIP 6090010369, tel. 600 319 265

Inwestor:	Gmina Burzenin ul. Sieradzka 1 98-260 Burzenin
Nazwa inwestycji:	**Przebudowa drogi gminnej Waszkowskie - Nieczuj wraz z elementami szerokopasmowej infrastruktury teleinformatycznej.**
Adres inwestycji:	**działki nr ewid: 424, 425 obręb 32 Kolonia Waszkowskie**

Stadium: PW	Branża: DROGOWA
Nazwa rysunku: PRZEKROJE CHARAKTERYSTYCZNY JEZDNI	Numer rysunku: D-2
Data: 02.2016	Skala rys.: 1:25

Zespół autorski	Imię i nazwisko:	Uprawnienia	Podpis:
Opracował	mgr inż. Jacek Staniek	mgr inż. Jacek Staniek	
Projektant:	inż. Kazmierz Mamos	GP.IV.7342/40/94	