




Profil podłużny rowu wzdłuż drogi gminnej

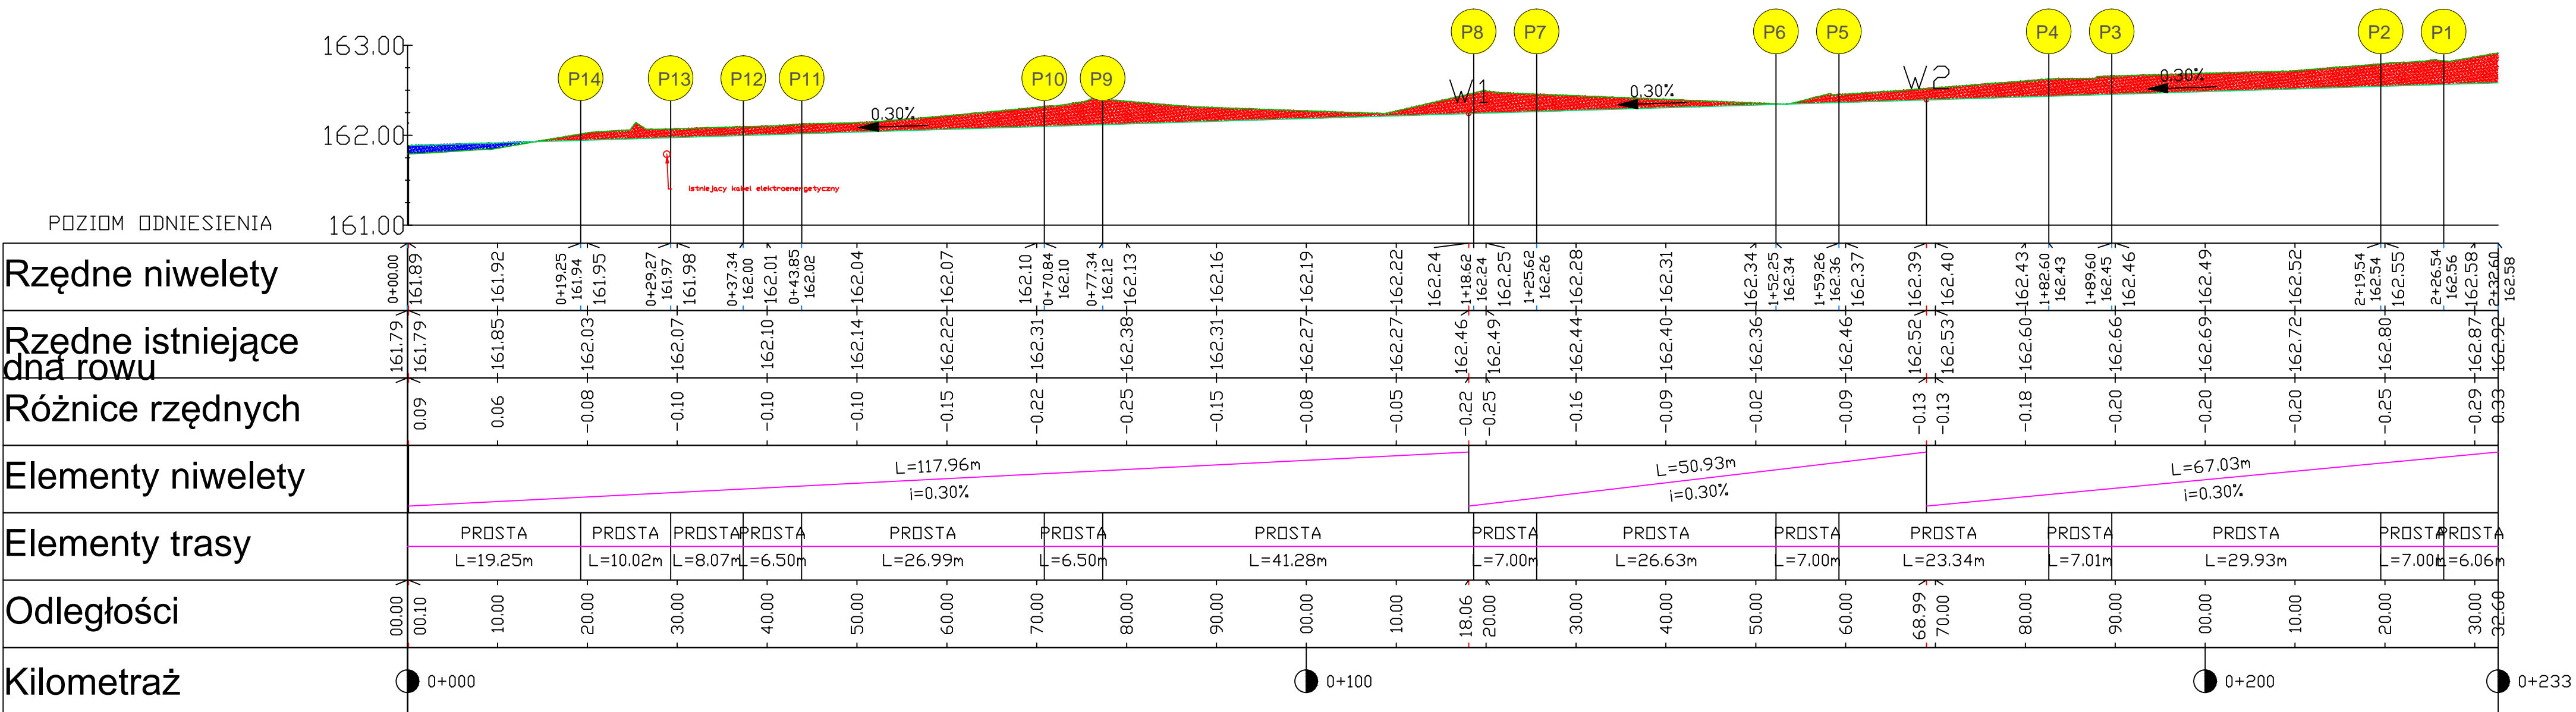

Profil podłużny rowu wzdłuż drogi powiatowej

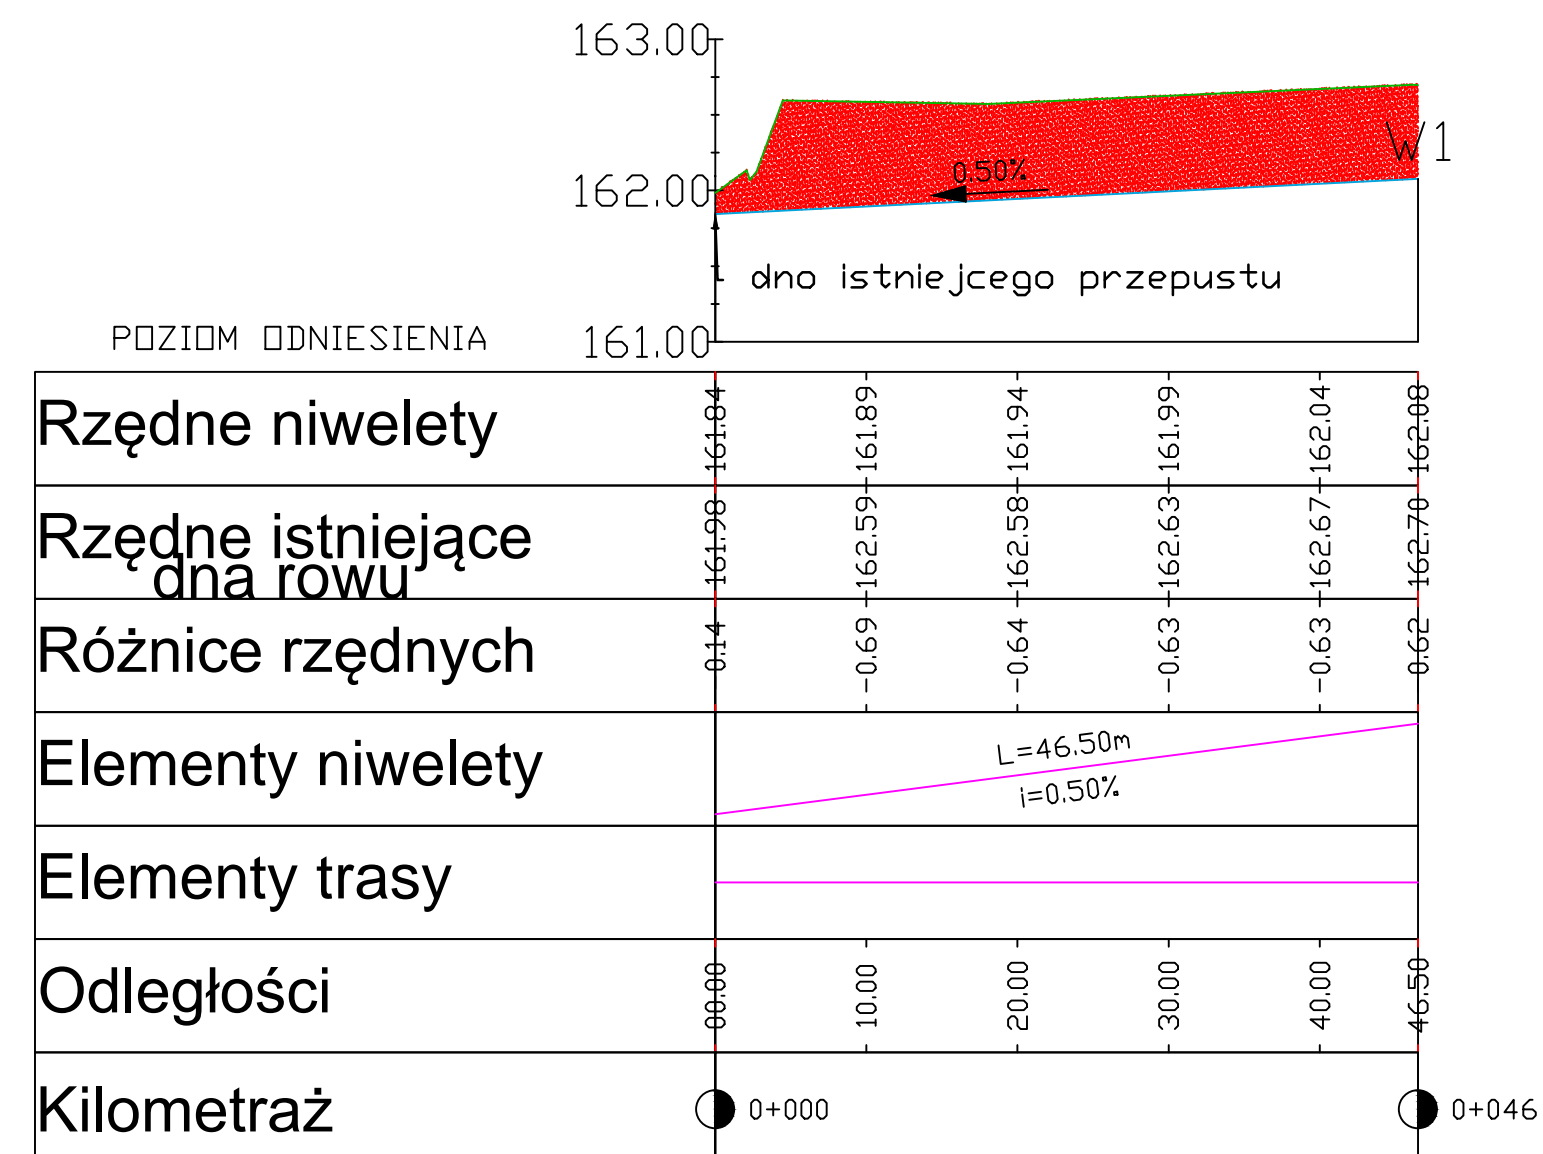

 ST PROJEKT		ST PROJEKT Jacek Staniek Projektowanie budowlane, doradztwo techniczne. Kąty 18, 29-100 Włoszczowa NIP 6090010369, tel. 600 319 265	
Inwestor:		Gmina Burzenin ul. Sieradzka 1 98-260 Burzenin	
Nazwa inwestycji:		Przebudowa drogi gminnej Waszkowskie - Nieczuj wraz z elementami szerokopasmowej infrastruktury teleinformatycznej.	
Adres inwestycji:		działki nr ewid: 424, 425 obręb 32 Kolonia Waszkowskie	
Stadium:		PW	Branza: DROGOWA
Nazwa rysunku:		Profil podłużny rowów Numer rysunku: D-3b	Data: 02.2016 Skala rys.: 1:50/500
Zespół autorski		Imię i nazwisko:	Podpis:
Opracował:	mgr inż. Jacek Staniek	Uprawnienia	mgr inż. Jacek Staniek
Projektant:	inż. Kazimierz Mamos	GP.IV.7342/40/94	