



# Przekrój poprzeczny- kanalizacja kablowa

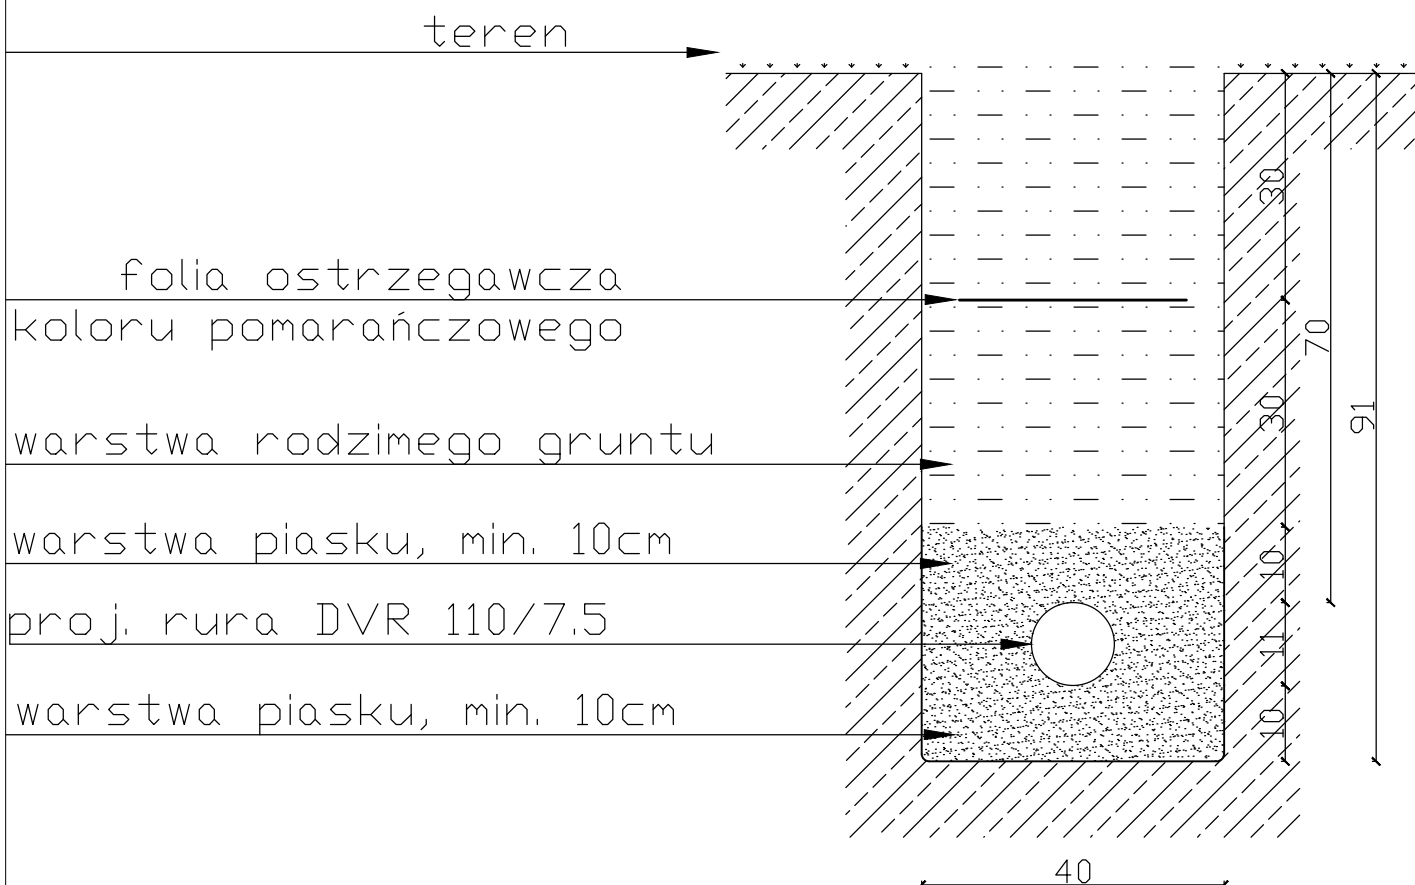

		<b>ST PROJEKT Jacek Staniek</b> Projektowanie budowlane, doradztwo techniczne. Kąty 18, 29-100 Wioszczowa NIP 6090010369, tel. 600 319 265	
Inwestor:	Gmina Burzenin ul. Sieradzka 1 98-260 Burzenin		
Nazwa inwestycji:	Przebudowa drogi gminnej Waszkowskie - Nieczuj wraz z elementami szerokopasmowej infrastruktury teleinformatycznej.		
Adres inwestycji:	działki nr ewid: 424, 425 obręb 32 Kolonia Waszkowskie		
Stadium:	PW	Branża:	TELEKOMUNIKACJA
Nazwa rysunku:		Numer rysunku:	Data:
PRZEKRÓJ POPRZECZNY - KANALIZACJA KABLOWA		T-8	02.2016
Zespół autorski: Imię i nazwisko:		Uprawnienia:	Podpis:
Opracował:	mgr inż. Jacek Staniek	mgr inż. Jacek Staniek	
Projektant branży telekomunikacyjnej:	mgr inż. Janusz Jasiona	Decyzja nr 1081/98/U	