


Przekrój konstrukcyjny jezdni dla poj. PKS i miejsc parkingowychSKALA 1:20

Przekrój konstrukcyjny
nr 1

Przekrój konstrukcyjny
połączenia
nowobudowanej
nawierzchni z
istniejącą SKALA
1:20

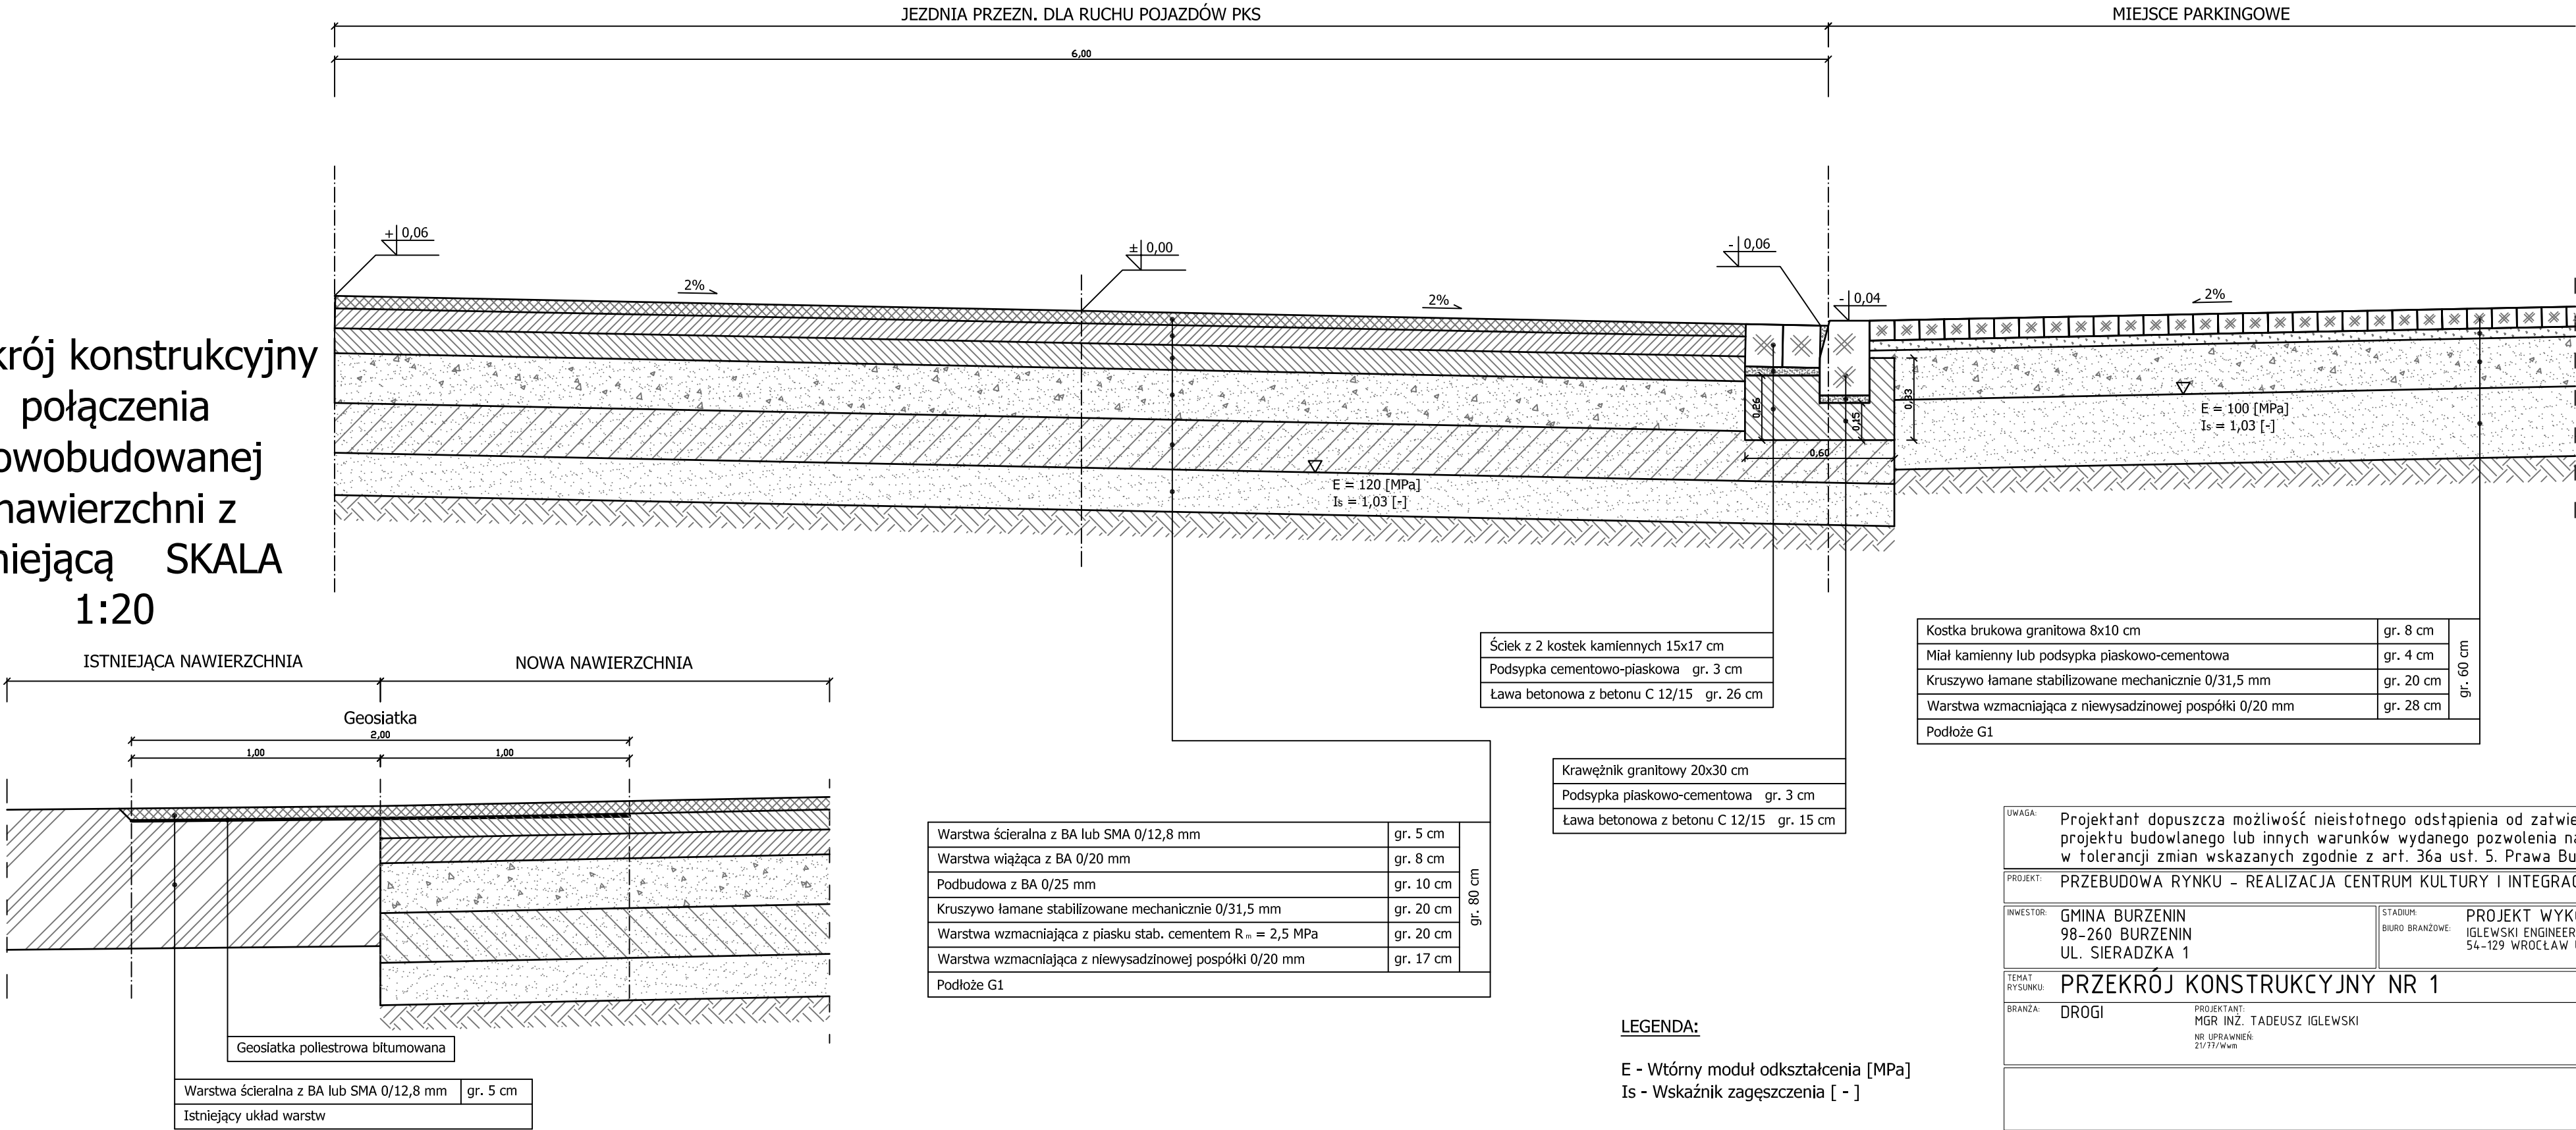

LEGENDA:

E - Wtórny moduł odkształcenia [MPa]
Is - Wskaźnik zagęszczenia [-]

UWAGA:	Projektant dopuszcza możliwość nieistotnego odstępiania od zatwierdzonego niniejszego projektu budowlanego lub innych warunków wydanego pozwolenia na budowę w tolerancji zmian wskazanych zgodnie z art. 36a ust. 5. Prawa Budowlanego.		
PROJEKT:	PRZEBUDOWA RYNKU – REALIZACJA CENTRUM KULTURY I INTEGRACJI W BURZENINIE		
INWESTOR:	GMINA BURZENIN 98-260 BURZENIN UL. SIERADZKA 1	STADIUM: BIURO BRANŻOWE:	PROJEKT WYKONAWCZY IGLEWSKI ENGINEERING POLSKA 54-129 WROCŁAW UL. IDZIKOWSKIEGO 52/5
TEMAT RYSUNKU:	PRZEKRÓJ KONSTRUKCYJNY NR 1		
BRANŻA:	DROGI	PROJEKTANT: MGR INŻ. TADEUSZ IGLEWSKI NR UPRAWNIEN: 21/17/W-01	OPRACOWANIE: MGR INŻ. PIOTR IGLEWSKI
DATA:	04.2012	SKALA:	1:20
		NR RYSUNKU:	D2
ZASTRZEŻA SIĘ WSZELKIE PRAWA WYNIKAJĄCE Z USTAWY O PRAWIE AUTORSKIM. RYSUNEK NINIEJSZY NIE MOŻE BYĆ W CAŁOŚCI LUB W CZĘŚCI PRZERYŚLOWANY, UZUPEŁNIANY LUB ODSTĄPIANY KOMUKOLWIEK, BEZ PISEMNEJ ZGODY PROJEKTANTA I BIURA PROJEKTÓW			