

MAPA DO CELÓW PROJEKTOWYCH


|   |  |   |  |
|---|--|---|--|
| Oznaczenie kancelaryjne zgłoszenia pracy geodezyjnej  |  | POD GK.6640.192.2021  |  |
| Miejscowość   |  | Burzenin , ul. Sieradzka 9, 11<br>działki nr 97, 98, 99     |  |
| Jednostka ewidencyjna   | identyfikator  | 101405_2  |  |
|   | nazwa  | Burzenin  |  |
| Obręb ewidencyjny   | identyfikator  | 101405_2.0004   |  |
|   | nazwa  | Burzenin  |  |
| Skala mapy  |  | 1:500   |  |
| Nazwa układu współrzędnych  | prostokątnych płaskich   | 2000 strefa 6   |  |
|   | wysokości  | Kronsztadt 1960   |  |
| Oznaczenie granic obszaru, który był przedmiotem aktualizacji   |  | -----   |  |
| Oznaczenie i opis obiektów projektowanych   |  | ----- t- 244/2018, kd - 62/2020,<br>t- 62/2020, ks-318/2016 |  |
| "Wykonanie niniejszej mapy nie było poprzedzone ustaleniami dotyczącymi ewentualnych służebności gruntowych obciążających grunty położone w granicach projektowanej inwestycji budowlanej."   |  |   |  |
| Oznaczenie i symbol konturu użytku gruntowego, który nie jest ujawniony w bazie ewidencji gruntów i budynków  |  | brak  |  |
| Mapę wykonano na podstawie pomiaru uzupełniającego oraz bazy mapy zasadniczej w skali 1:500 sekcje nr 6.156.28.07.1.3, 6.156.28.07.3.1<br>Granice działek przedstawione na niniejszej mapie spełniają pod względem dokładności kryteria obowiązujących standardów technicznych.<br><small>UWAGA: Nie wykazano istnienia w terenie innych przewodów, o których brak informacji wynika z zaszczerpości historycznych lub niedopełnienia przepisów zgłoszenia do inwentaryzacji (Ustawa Prawo Geodezyjne i Kartograficzne - Dz.U. Nr 50 poz. 103 z 1989r. wraz z późniejszymi zmianami.)</small> |  |   |  |
| Mapę opracował : geodeta Krzysztof Juszcak  |  | 27 - 01 - 2021  |  |
| Kierownik pracy:  | Geodeta Uprawniony<br>mgr Bogdan Zaręczyński<br>upr.4835 z 1986r.  |   |  |
| Nazwa wykonawcy:  | GEODEZJA Krzysztof Juszcak<br>98-200 Sieradz, ul. Spychalskiego 23<br>NIP: 828-105-81-35, Regon 100466273<br>kom.509652767 |   |  |
| L.ks.3/2021   | SZKIC LOKALIZACJI SKALA 1:25000  |   |  |

A - D - zakres opracowania

► - komunikacja

▨ - utwardzenie z kostki bet.

| ozn. | OBIEKT                | STAN         |
|------|-----------------------|--------------|
| 1    | Boisko wielofunkcyjne | projektowany |
| 2    | Piłkochwył            | projektowany |
| 3    | Mala architektura     | projektowany |
| 3    | Regulamin             | projektowany |

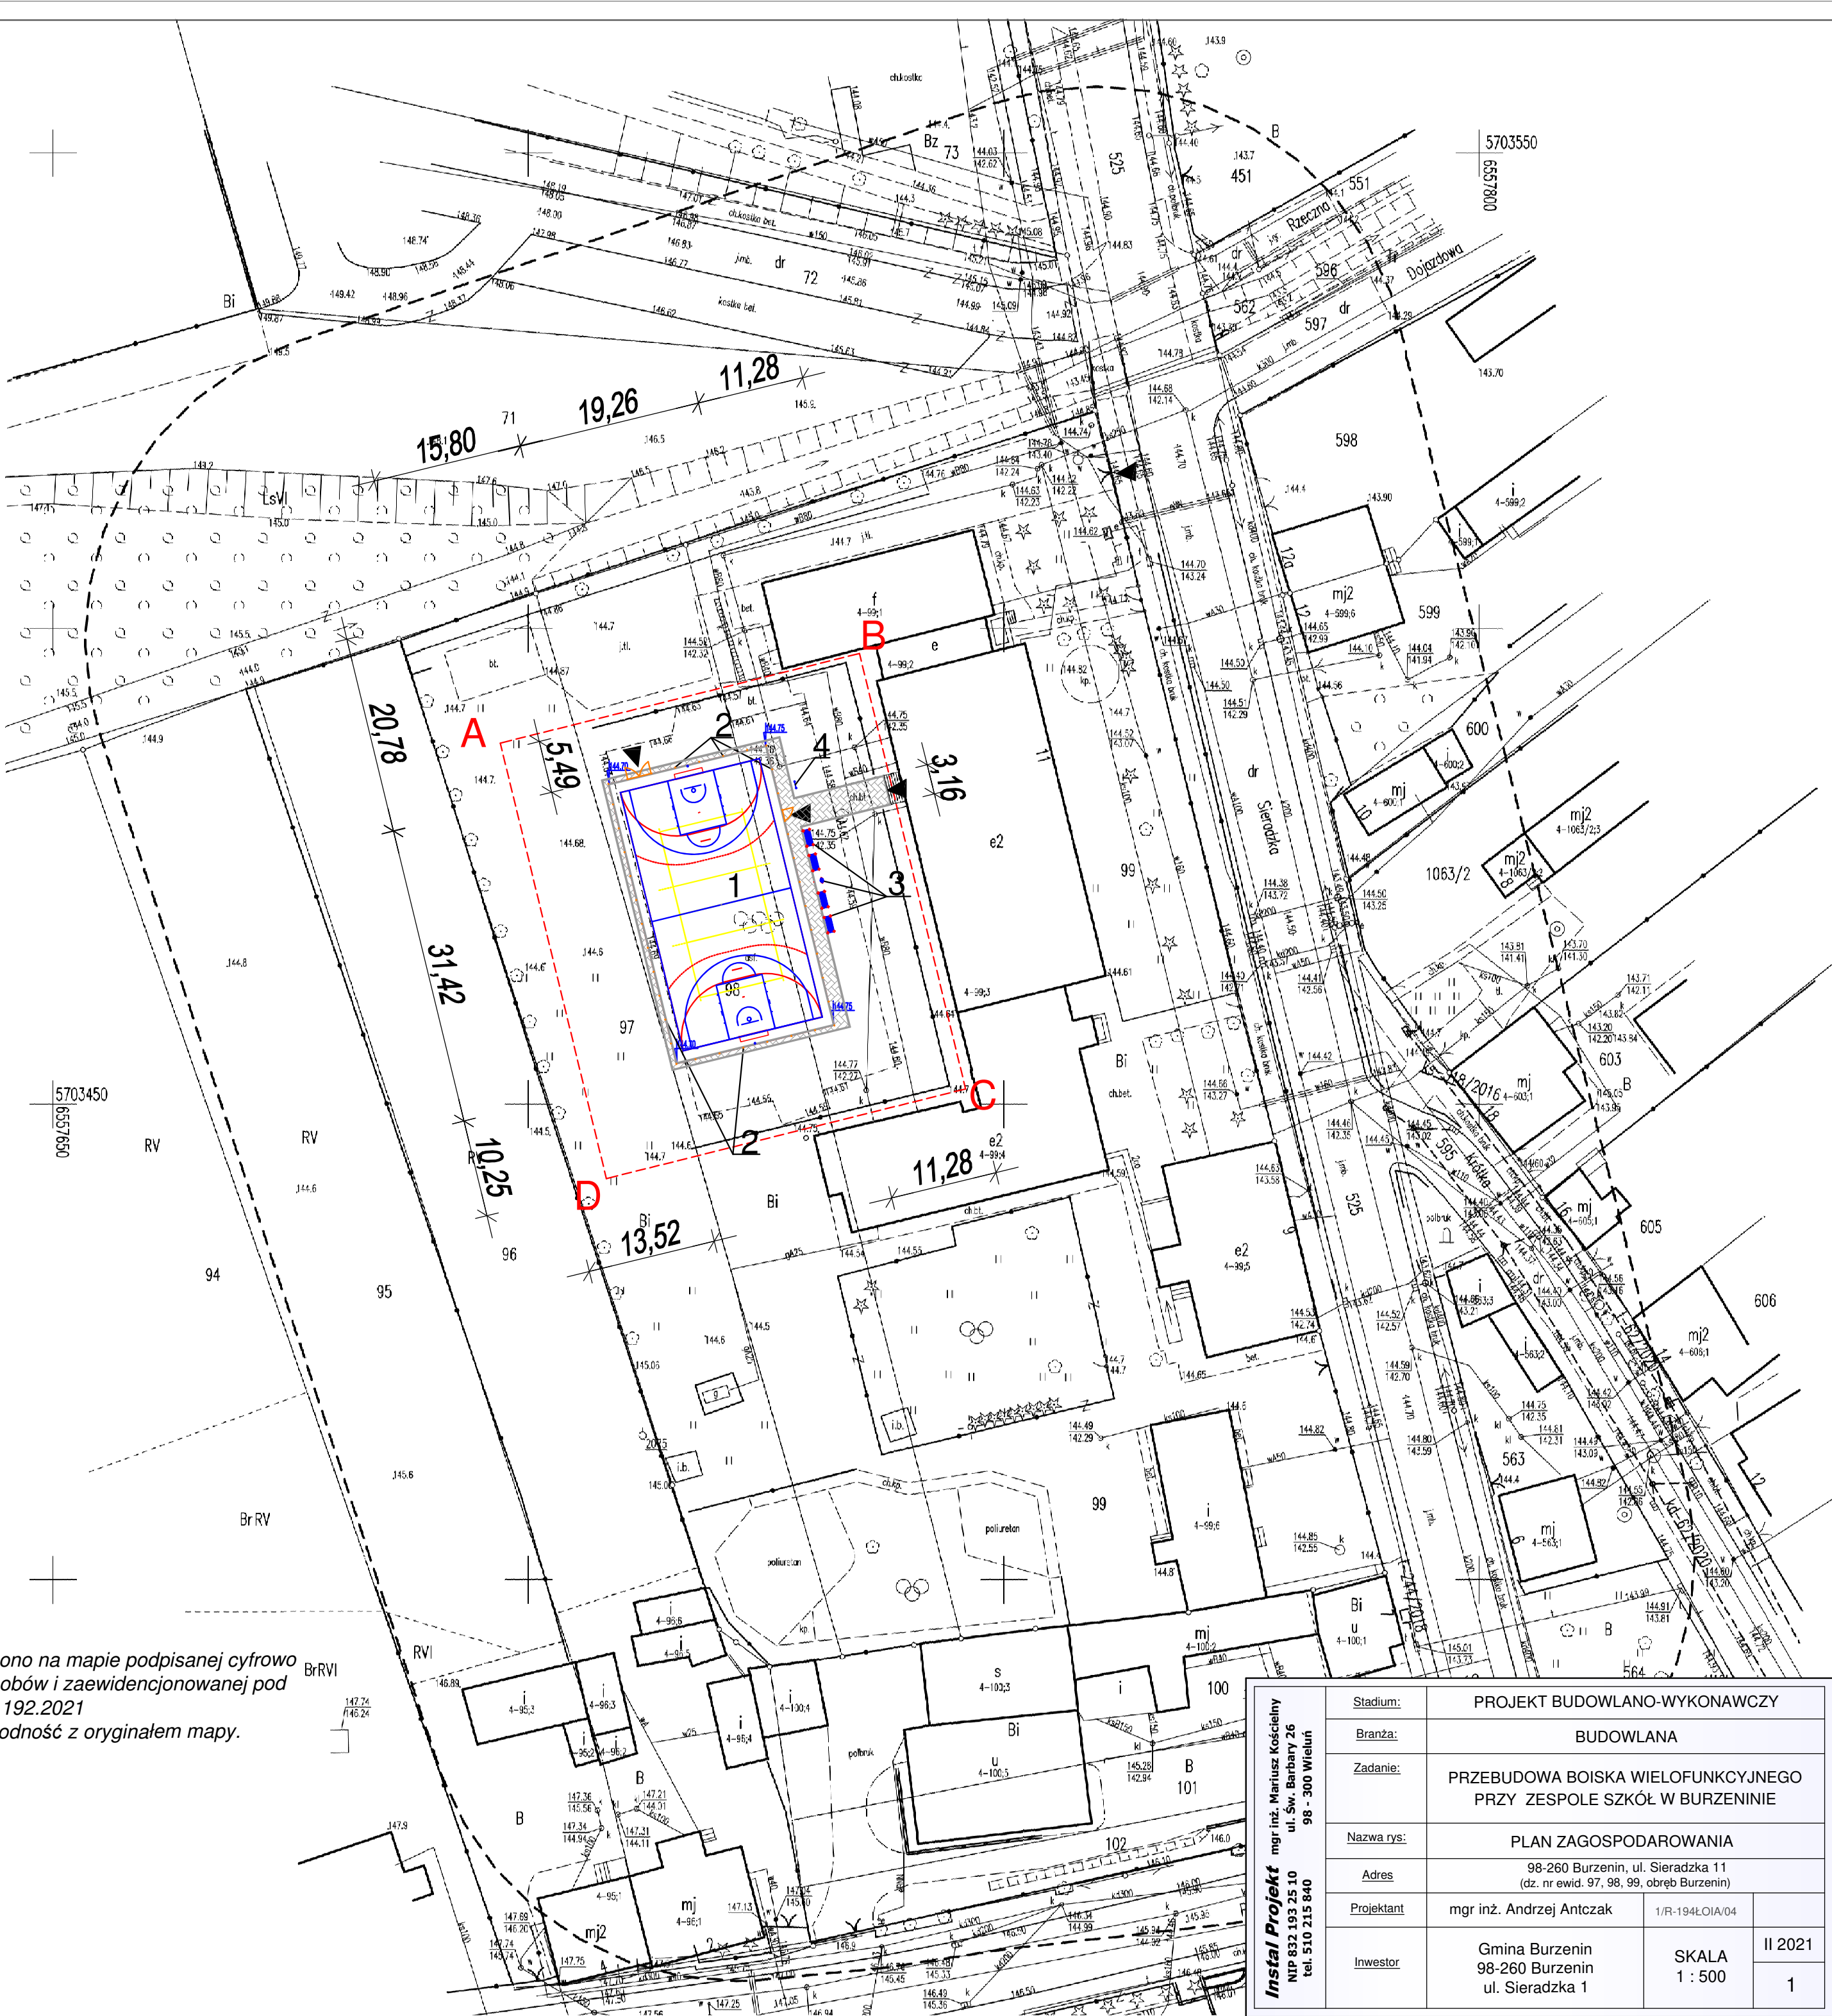

Projekt sporządzono na mapie podpisanej cyfrowo i przyjętej do zasobów i zaewidencjonowanej pod nr POD GK.6640.192.2021  
Potwierdzam zgodność z oryginałem mapy.

Instal Projekt

mgr inż. Mariusz Kościelny  
NIP 832 193 25 10  
ul. Św. Barbary 26  
98 - 300 Wieluń  
tel. 510 510 840

|                   |  |  |              |
|-------------------|--|--|--------------|
| <u>Stadium:</u>   |  | PROJEKT BUDOWLANO-WYKONAWCZY   |              |
| <u>Branża:</u>    |  | BUDOWLANA  |              |
| <u>Zadanie:</u>   |  | PRZEBUDOWA BOISKA WIELOFUNKCYJNEGO PRZY ZESPOLE SZKÓŁ W BURZENINIE             |              |
| <u>Nazwa rys:</u> |  | PLAN ZAGOSPODAROWANIA  |              |
| <u>Adres</u>      |  | 98-260 Burzenin, ul. Sieradzka 11<br>(dz. nr ewid. 97, 98, 99, obręb Burzenin) |              |
| <u>Projektant</u> | mgr inż. Andrzej Antczak                             | 1/R-194Ł.OJA/04  |              |
| <u>Inwestor</u>   | Gmina Burzenin<br>98-260 Burzenin<br>ul. Sieradzka 1 | SKALA<br>1 : 500   | II 2021<br>1 |