Z up. STAROSTY
714
mgr Jadwiga Jarmulska
Starszy Inspektor

gmina Burzenin
Obręb: Prażmów dz.nr 418, 419

714

MAPA DO CELÓW OPINIODAWCZYCH 1:1000

(KOPIA MAPY SYT.-WYS.)

LEGENDA:

1. Osadnik gnilny do 1,50 m3/d
2. Studzienka rozdzielcza ø 400 mm
3. Drenaż w gruncie 45 m2 (4,5x10)
4. Kominki napowietrzające

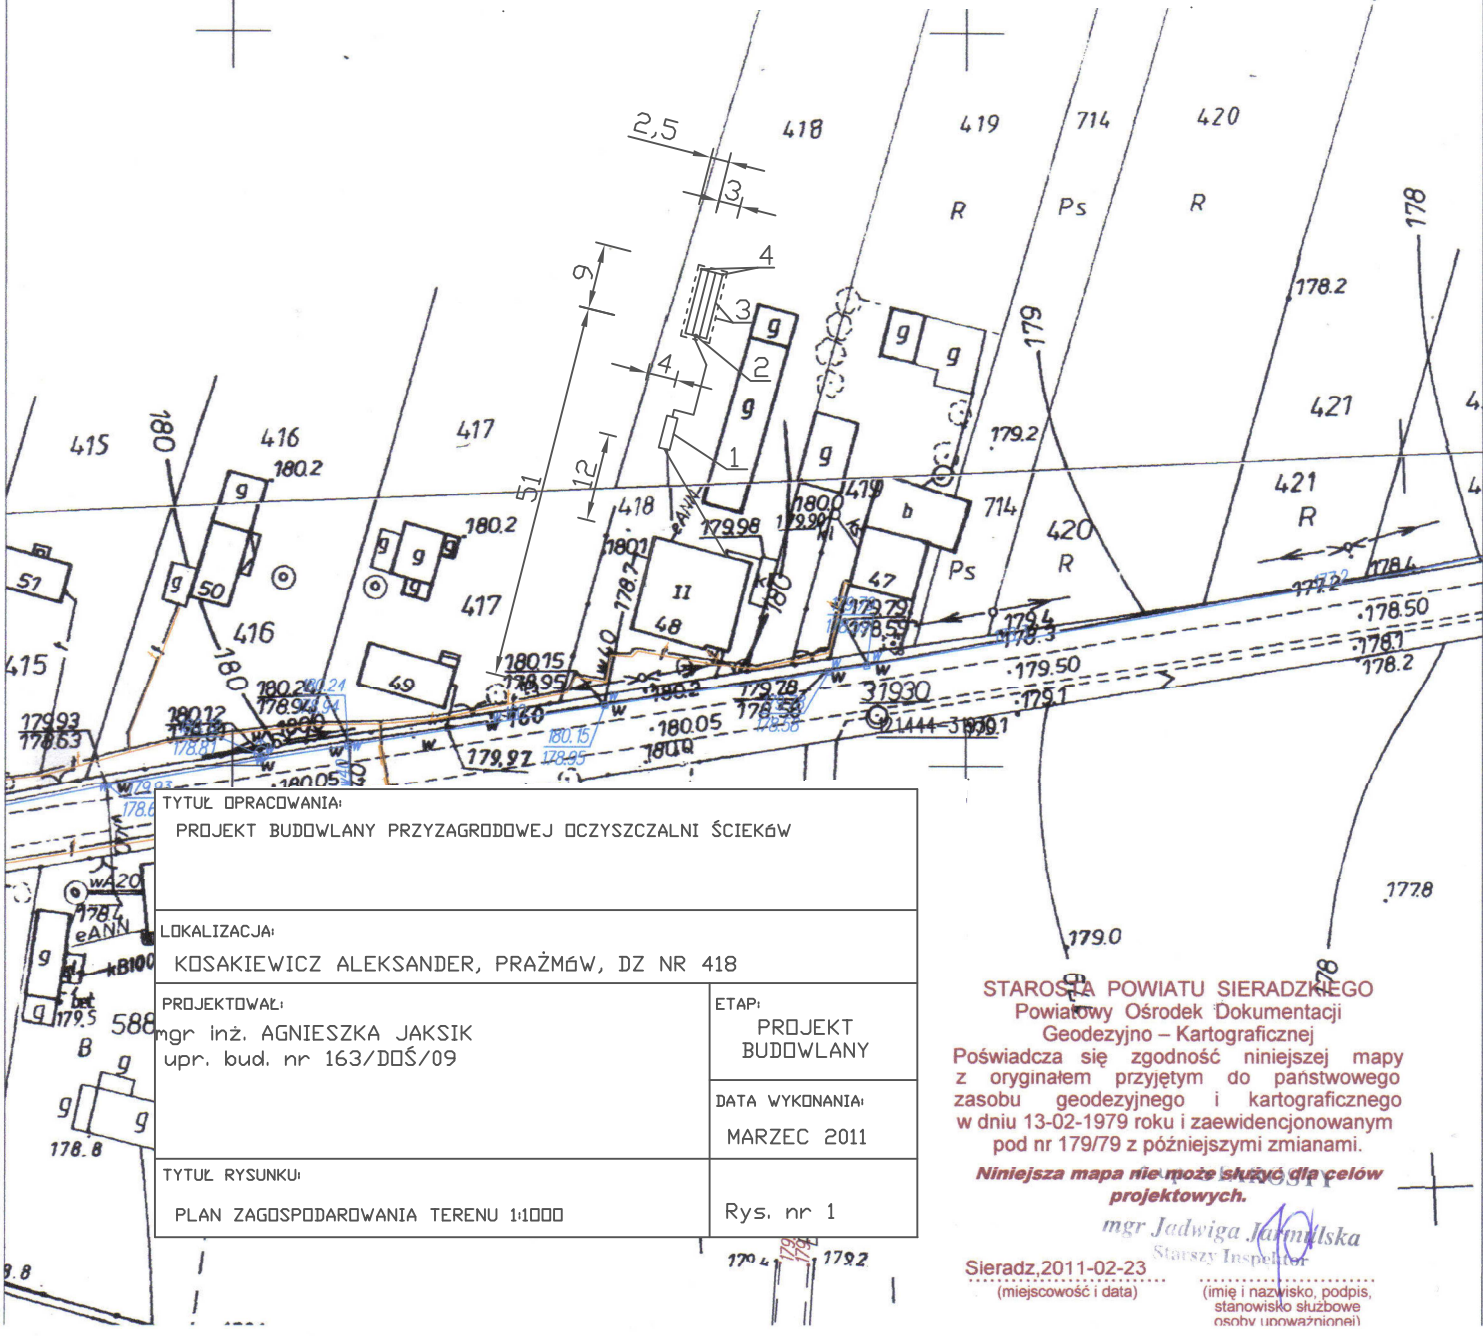

TYTUŁ OPRACOWANIA: PROJEKT BUDOWLANY PRZYZAGRODOWEJ OCZYSZCZALNI ŚCIEKÓW	
LOKALIZACJA: KOSAKIEWICZ ALEKSANDER, PRAŻMÓW, DZ NR 418	
PROJEKTOWAŁ: mgr inż. AGNIESZKA JAKSIK upr. bud. nr 163/DOŚ/09	ETAP: PROJEKT BUDOWLANY
	DATA WYKONANIA: MARZEC 2011
TYTUŁ RYSUNKU: PLAN ZAGOSPODAROWANIA TERENU 1:1000	Rys. nr 1

STAROSTA POWIATU SIERADZKIEGO
Powiatowy Ośrodek Dokumentacji Geodezyjno – Kartograficznej
Poświadcza się zgodność niniejszej mapy z oryginałem przyjętym do państwowego zasobu geodezyjnego i kartograficznego w dniu 13-02-1979 roku i zaewidencjonowanym pod nr 179/79 z późniejszymi zmianami.

Niniejsza mapa nie może służyć dla celów projektowych.

mgr Jadwiga Jarmulska
Starszy Inspektor

Sieradz, 2011-02-23
(miejscowość i data)

(imię i nazwisko, podpis, stanowisko służbowe osoby upoważnionej)