


MAPA DO CEŁÓW OPINIODAWCZYCH 1:1000
(KOPIA MAPY SYT.-WYS.)

1. Zbiornik oczyszczalni do 0,75 m³/d
2. Przepompownia ścieków \varnothing 1000 mm
3. Studzienka rozdzielcza \varnothing 400 mm
4. Drenaż w nasypie z warstwą spomagającą 35 m² (3,5x10)
5. Kominki napowietrzające

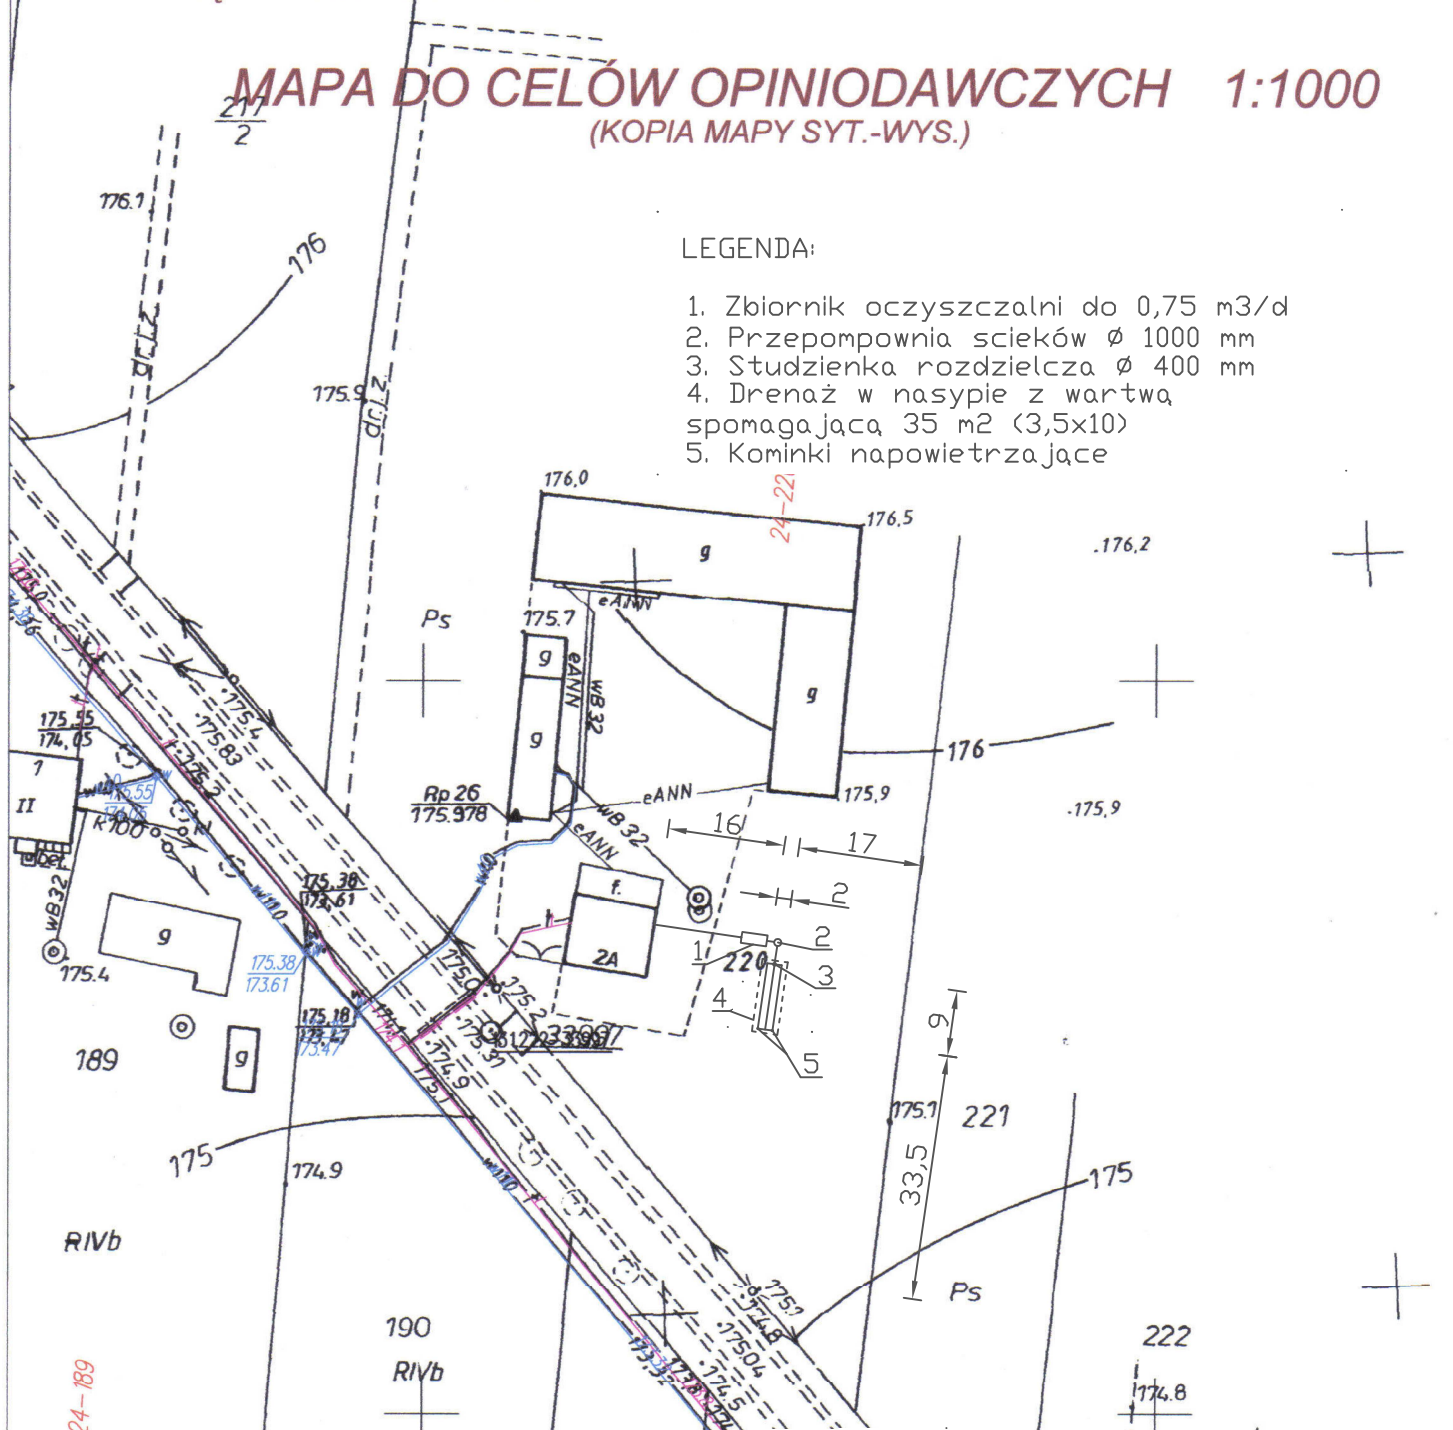

Rys nr 1

STAROSTA POWIATU SIERADZKIEGO
Powiatowy Ośrodek Dokumentacji
Geodezyjno - Kartograficznej 120
świadczą się zgodność niniejszej mapy
oryginałem przyjętym do państwowego
zbioru geodezyjnego i kartograficznego
dnia 13-02-1979 roku i zaewidencjonowanym
pod nr 19/79 z późniejszymi zmianami.
*Niniejsza mapa nie może służyć dla celów
projektowych.*

Sieradz, 2011-02-22
(miejscowość i data)

(imię i nazwisko, podpis,
stanowisko służbowe
osoby upoważnionej)